



# GRADINITA PROGRAM NORMAL DRAGALINA

Write a description for your map.

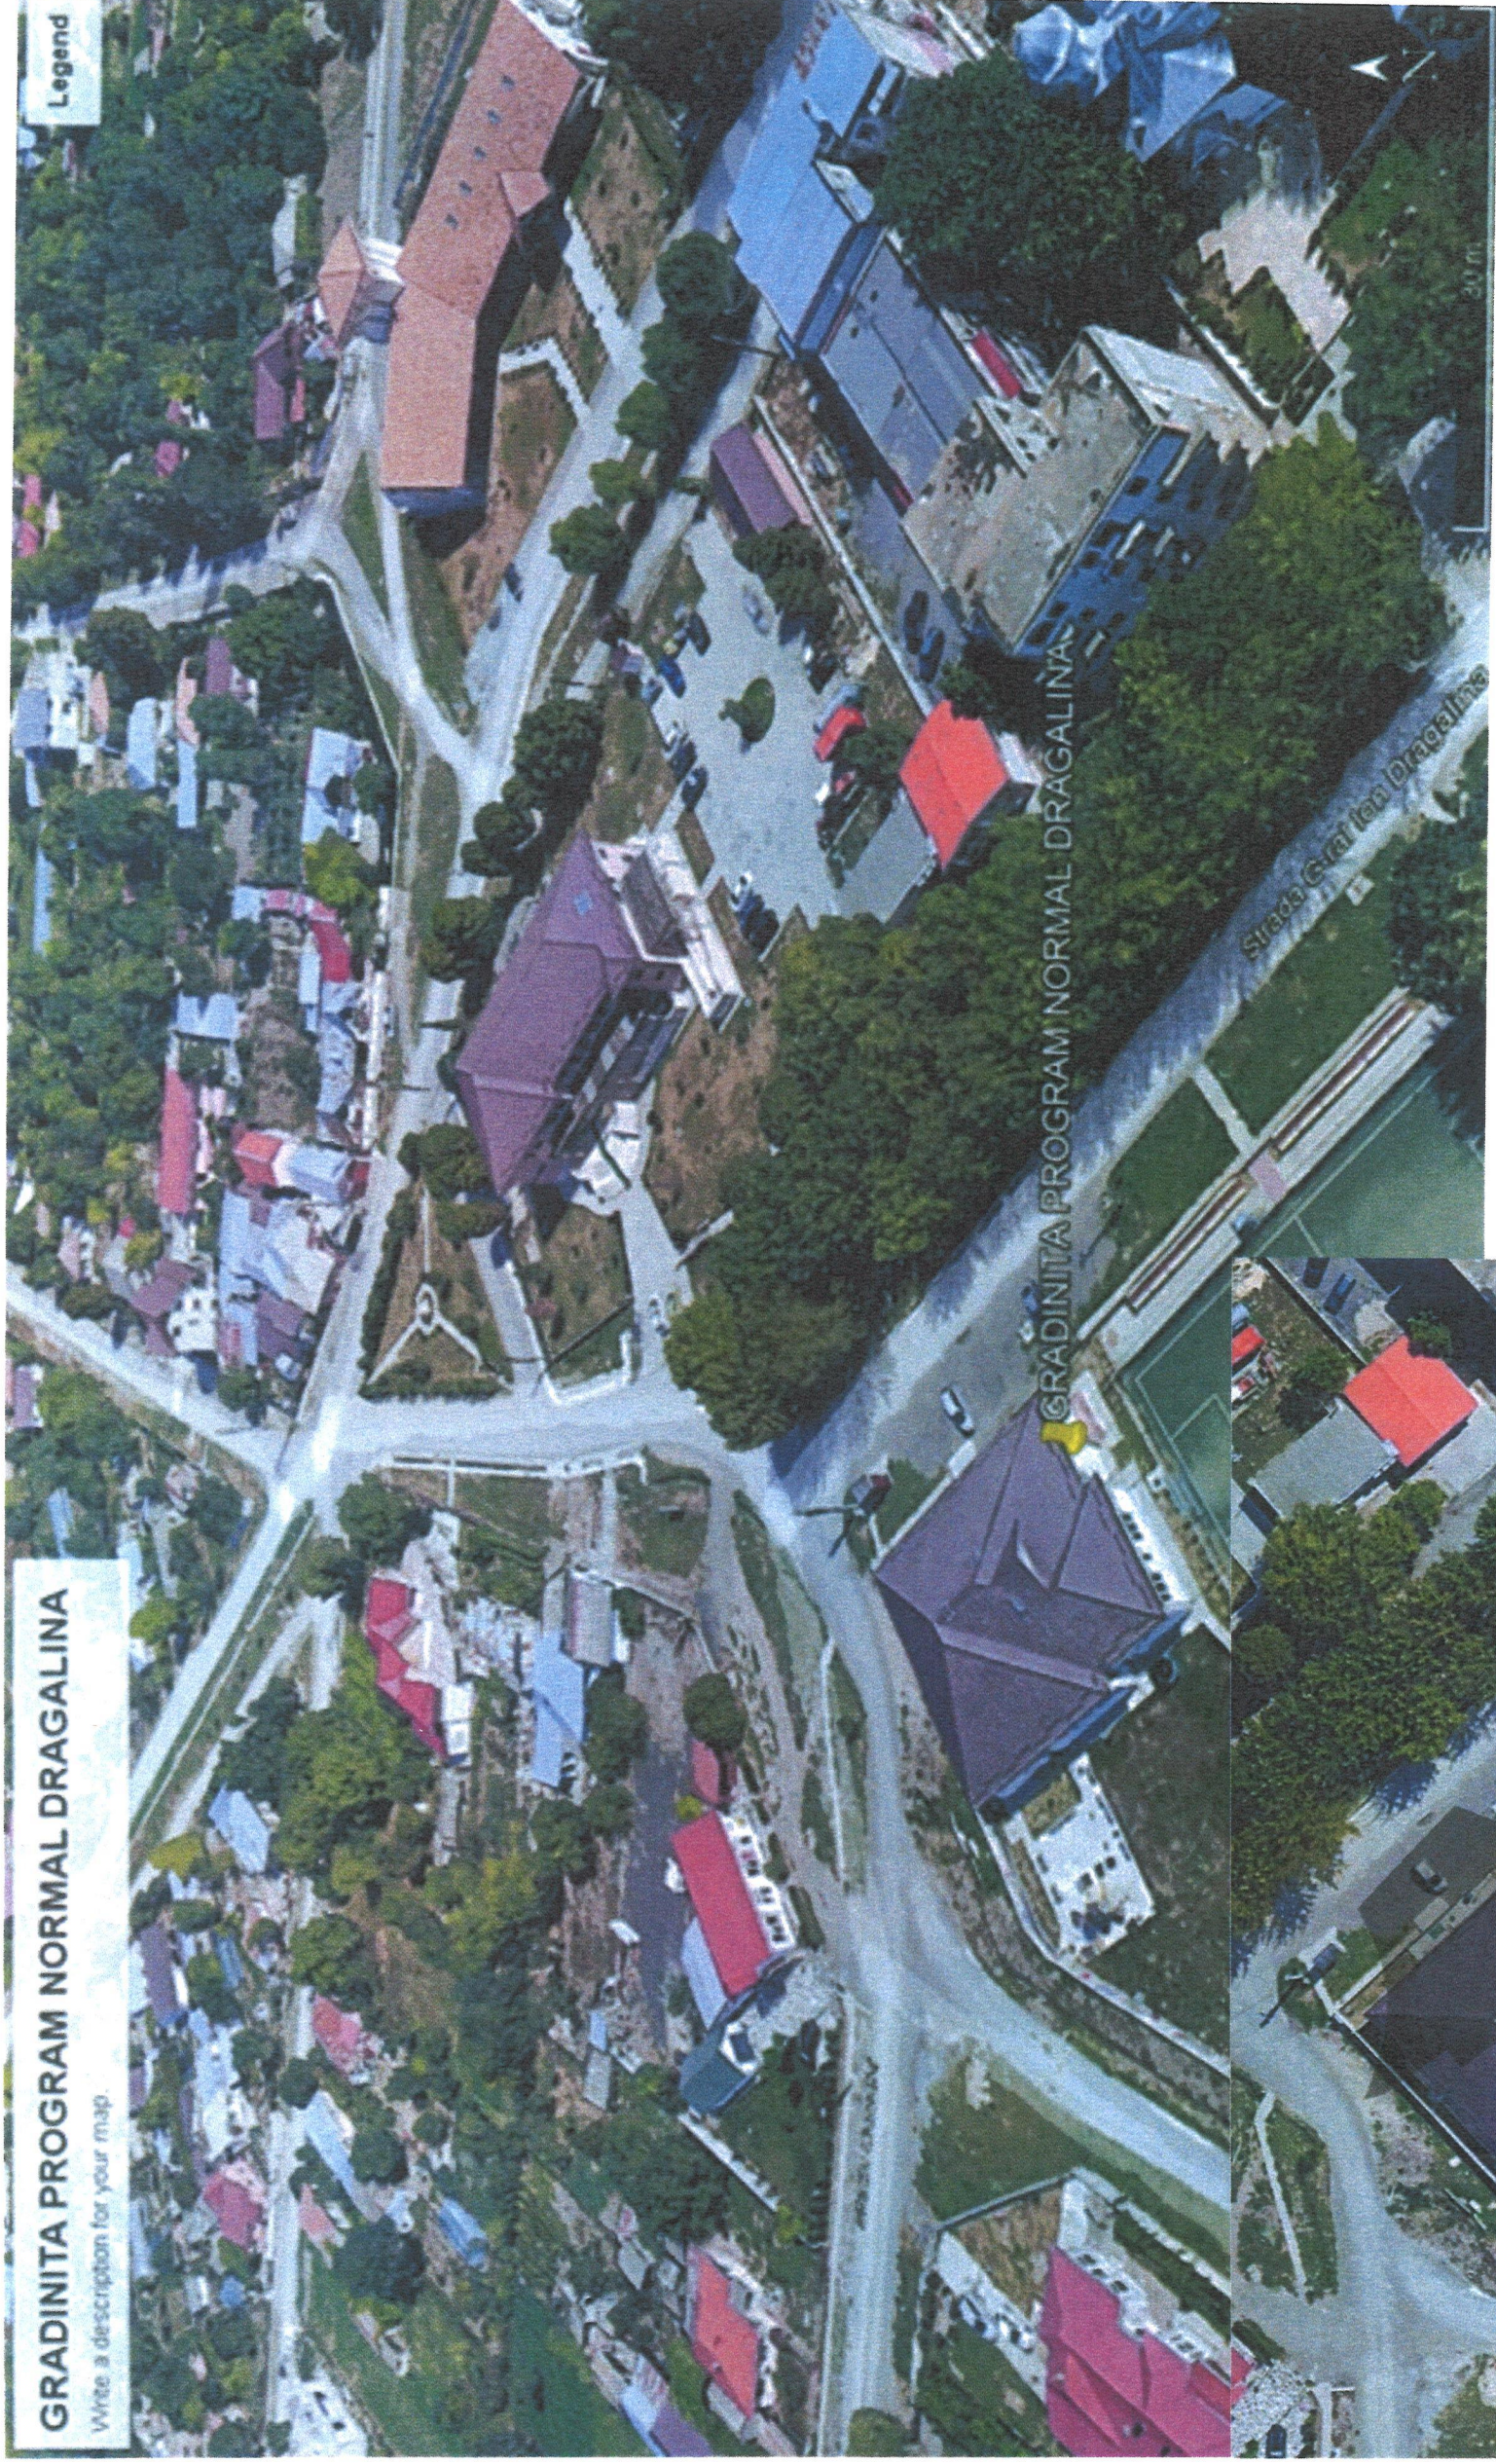

Legend

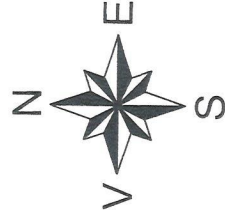


THE DOCUMENT/DRAWING IS INTELLECTUAL PROPERTY OF THE AUTHORS. TRANSMITTING OR COPYING, TOTALLY OR PARTIALLY, WITHOUT WRITTEN APPROVAL OF THE AUTHORS REPRESENT A BREAKING OF THE LAW NO. 8/1996

verificator:	Smadu Gheorghe	cerinta: le	data verificare:
proiectant:	PROEX INSTAL CONSULTING		
	RO36670168;J51/504/2016		
	proexinstalconsulting@gmail.com		
sef proiect:	ing. Dumbrava Virgil		
proiectat:	ing. Petrache Ion		
desenat:	Obretin Mihaela		
<small>FOLOSIREA ACESTOR PLANURI SI A INFORMATIILOR CONTINUTE IN ELA FARA ACORDUL FIRMEI "PROEX INSTAL CONS." CADE SUB INCIDENTA LEGILOR CODULUI PENAL ROMAN SI A REGLEMENTARILOR EUROPENE REFERITOARE LA PROTECTIA PROPRIETATII INTELLECTUALE SI A DREPTULUI DE AUTOR</small>			
beneficiar:	U.A.T. COMUNA DRAGALINA		data
adresa	COMUNA DRAGALINA, JUDETEL CALARASI		09.2025
faza	PROIECT TEHNIC/DTAC		pr.nr.
proiect:	Sprijinirea investitiilor in noi capacitati de productie a energiei electrice produse din surse regenerabile pentru autoconsum in comuna Dragalina in judetul Calarasi		105 2025
scara	plansa: INCADRAREA IN ZONA Amplasamentul nr.1		pl.nr.
1 : 100	Gradinita cu program normal – bulevardul General Ioan Dragalina nr. 23		1-1

1 2 3 4 5 6 7 8

A B C D E F

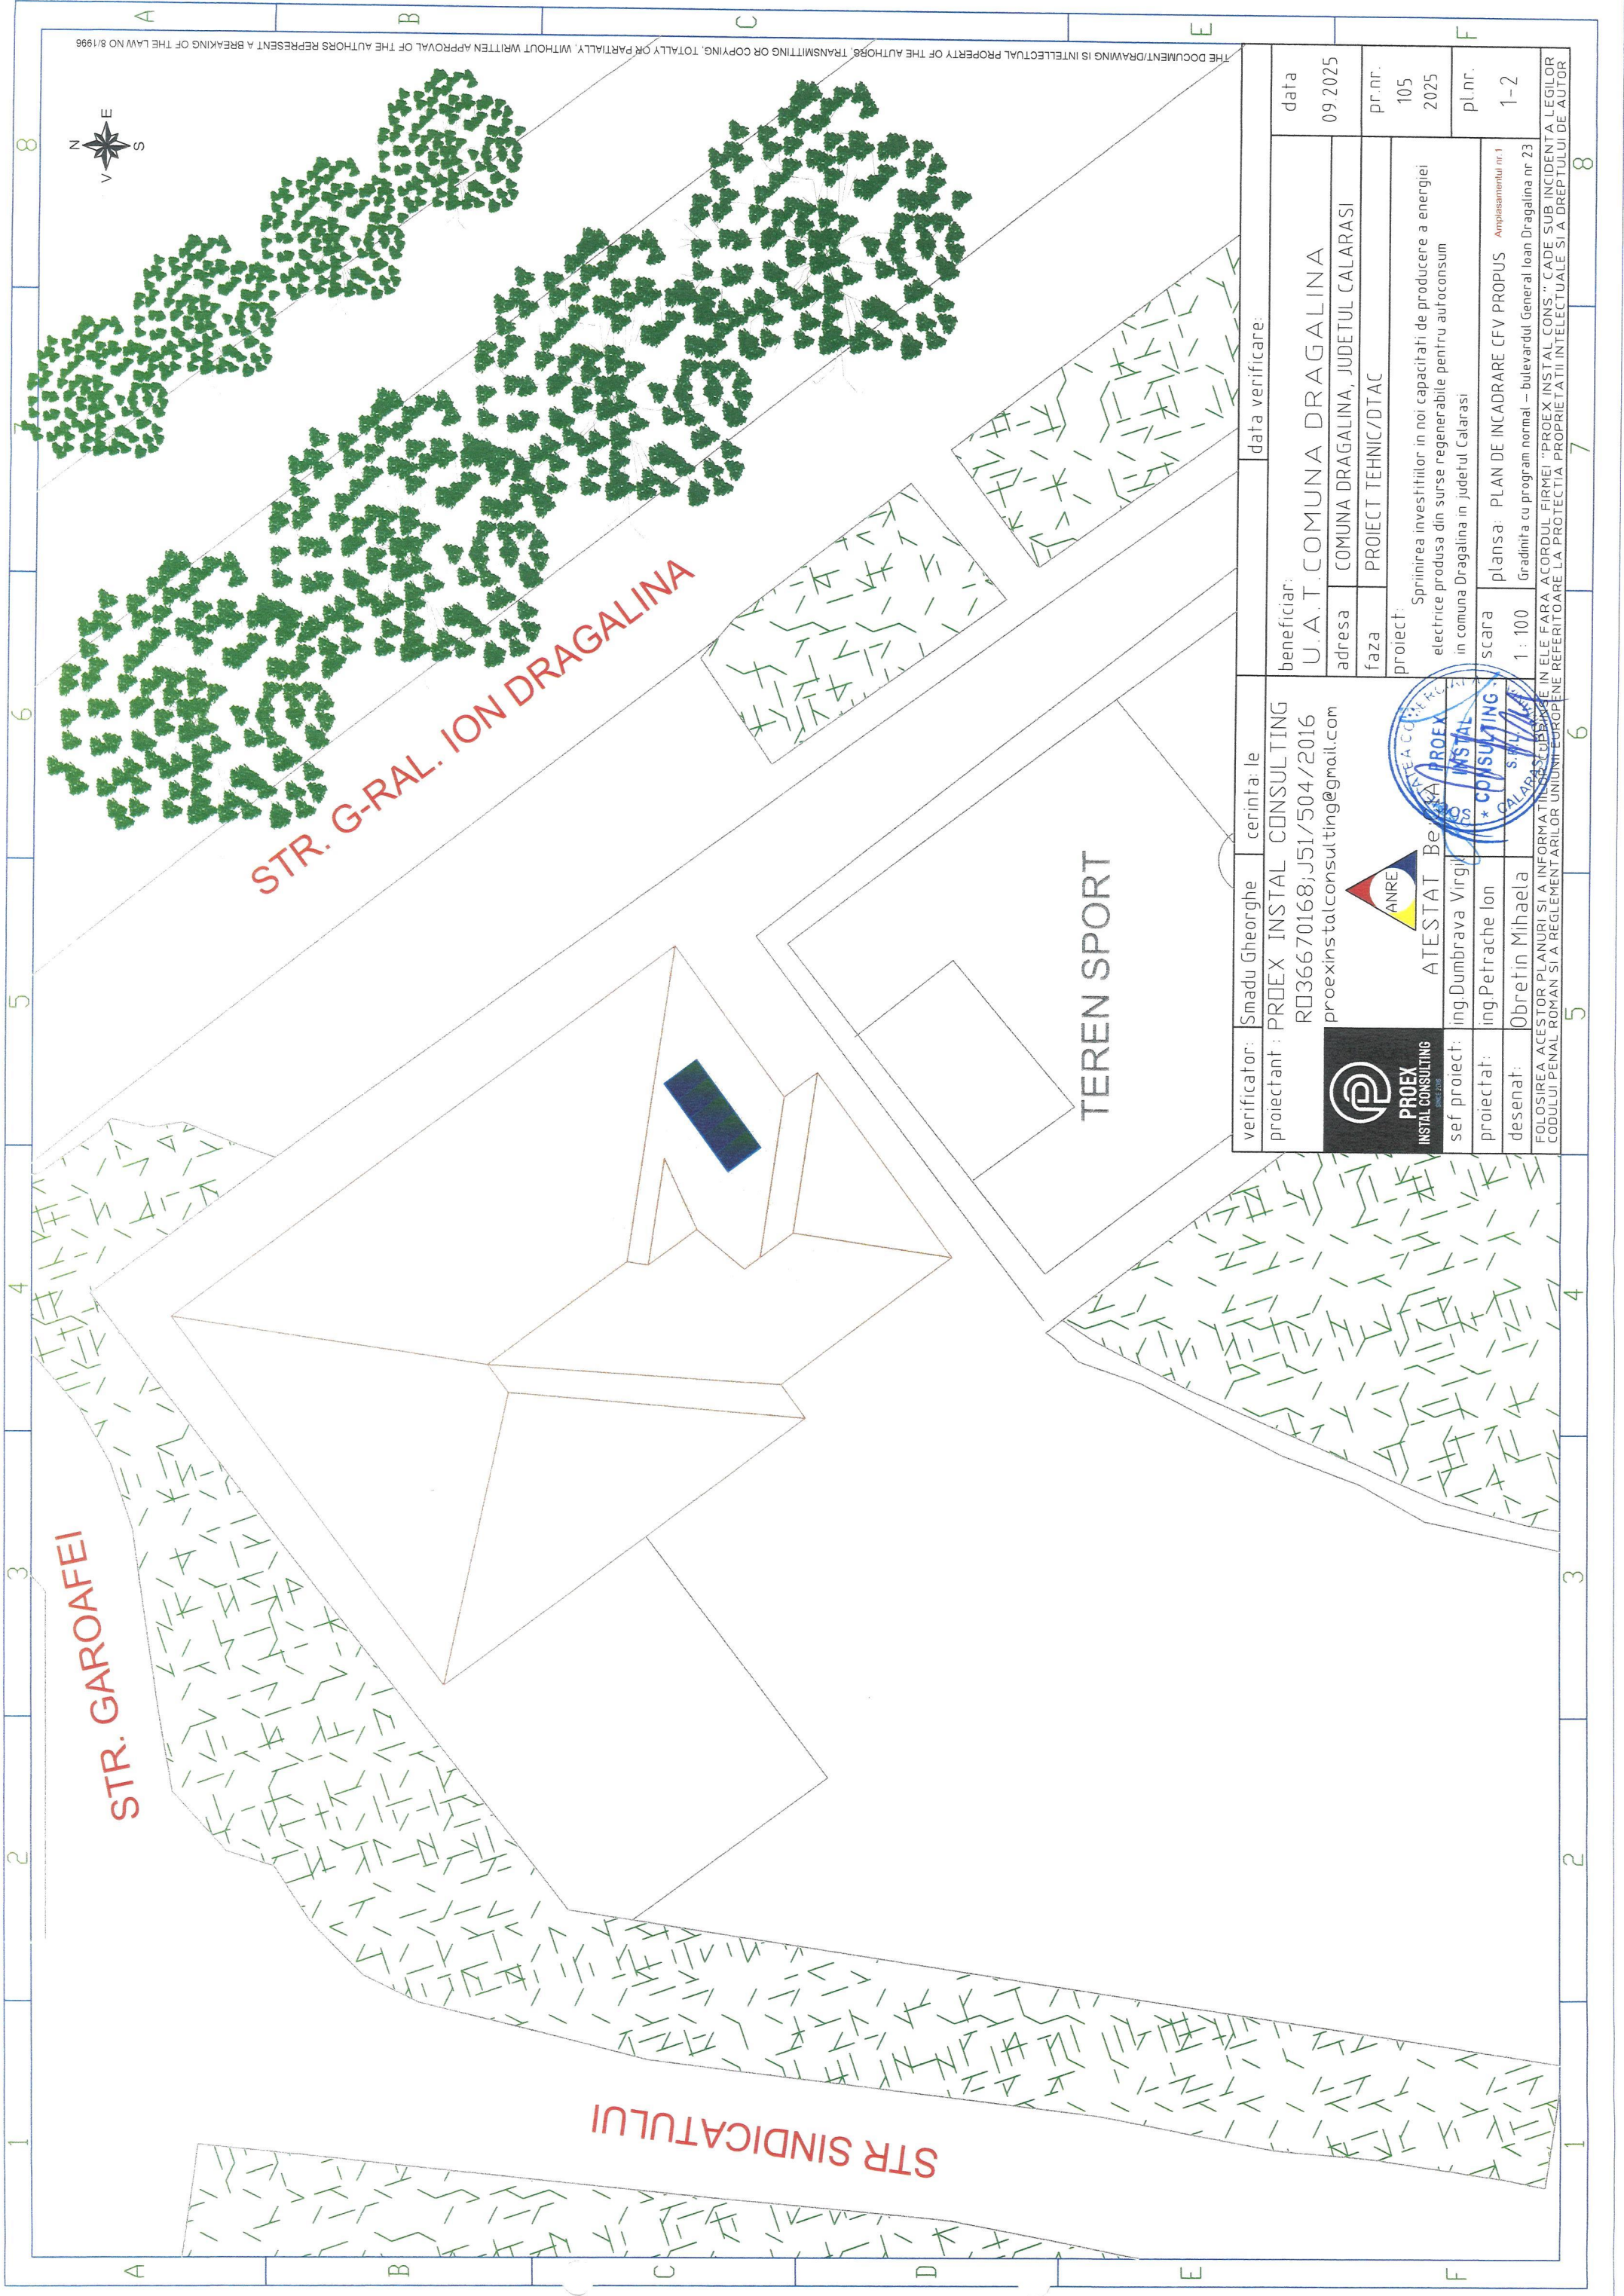


STR. G-RAL. ION DRAGALINA


STR. GAROAFELI


STR. SINDICATULUI

TEREN SPORT

THE DOCUMENT/DRAWING IS INTELLECTUAL PROPERTY OF THE AUTHORS. TRANSMITTING OR COPYING, TOTALLY OR PARTIALLY, WITHOUT WRITTEN APPROVAL OF THE AUTHORS REPRESENT A BREAKING OF THE LAW NO 8/1996

verificator: Smadu Gheorghe	cerinta: le	data verificare:	data
proiectant: PROEX INSTAL CONSULTING	RO36670168;J51/504/2016	beneficiar:	09 2025
proexinstalconsulting@gmail.com		U.A.T. COMUNA DRAGALINA	
 <b>ATESTAT</b> Be ing.Dumbrava Virgil ing.Petrache Ion desenat: Obretin Mihaela	 PROEX INSTAL CONSULTING	adresa	pr.nr.
		COMUNA DRAGALINA, JUDETUL CALARASI	105 2025
proiect: Spriinirea investitiilor in noi capacitati de productie a energiei electrice produse din surse regenerabile pentru autoconsum in comuna Dragalina in judetul Calarasi		faza	pl.nr.
proiect: PROIECT TEHNIC/DTAC		scara	1-2
desenat: Obretin Mihaela		plansa: PLAN DE INCADRARE CFV PROPUS	
FOLOSIREA ACESTOR PLANURI SI A INFORMATIILOR SUBSTRANSE IN ELE FARA ACORDUL FIRMEI "PROEX INSTAL CONS." CADE SUB INCIDENTA LEGILOR CODULUI PENAL ROMAN SI/A REGLEMENTARILOR UNIUNII EUROPENE REFERITOARE LA PROTECTIA PROPRIETATII INTELLECTUALE SI/A DREPTULUI DE AUTOR		Gradinita cu program normal - bulevardul General Ioan Dragalina nr 23	

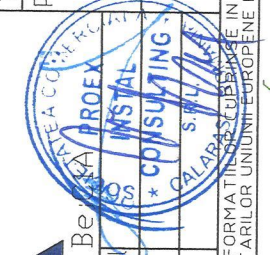

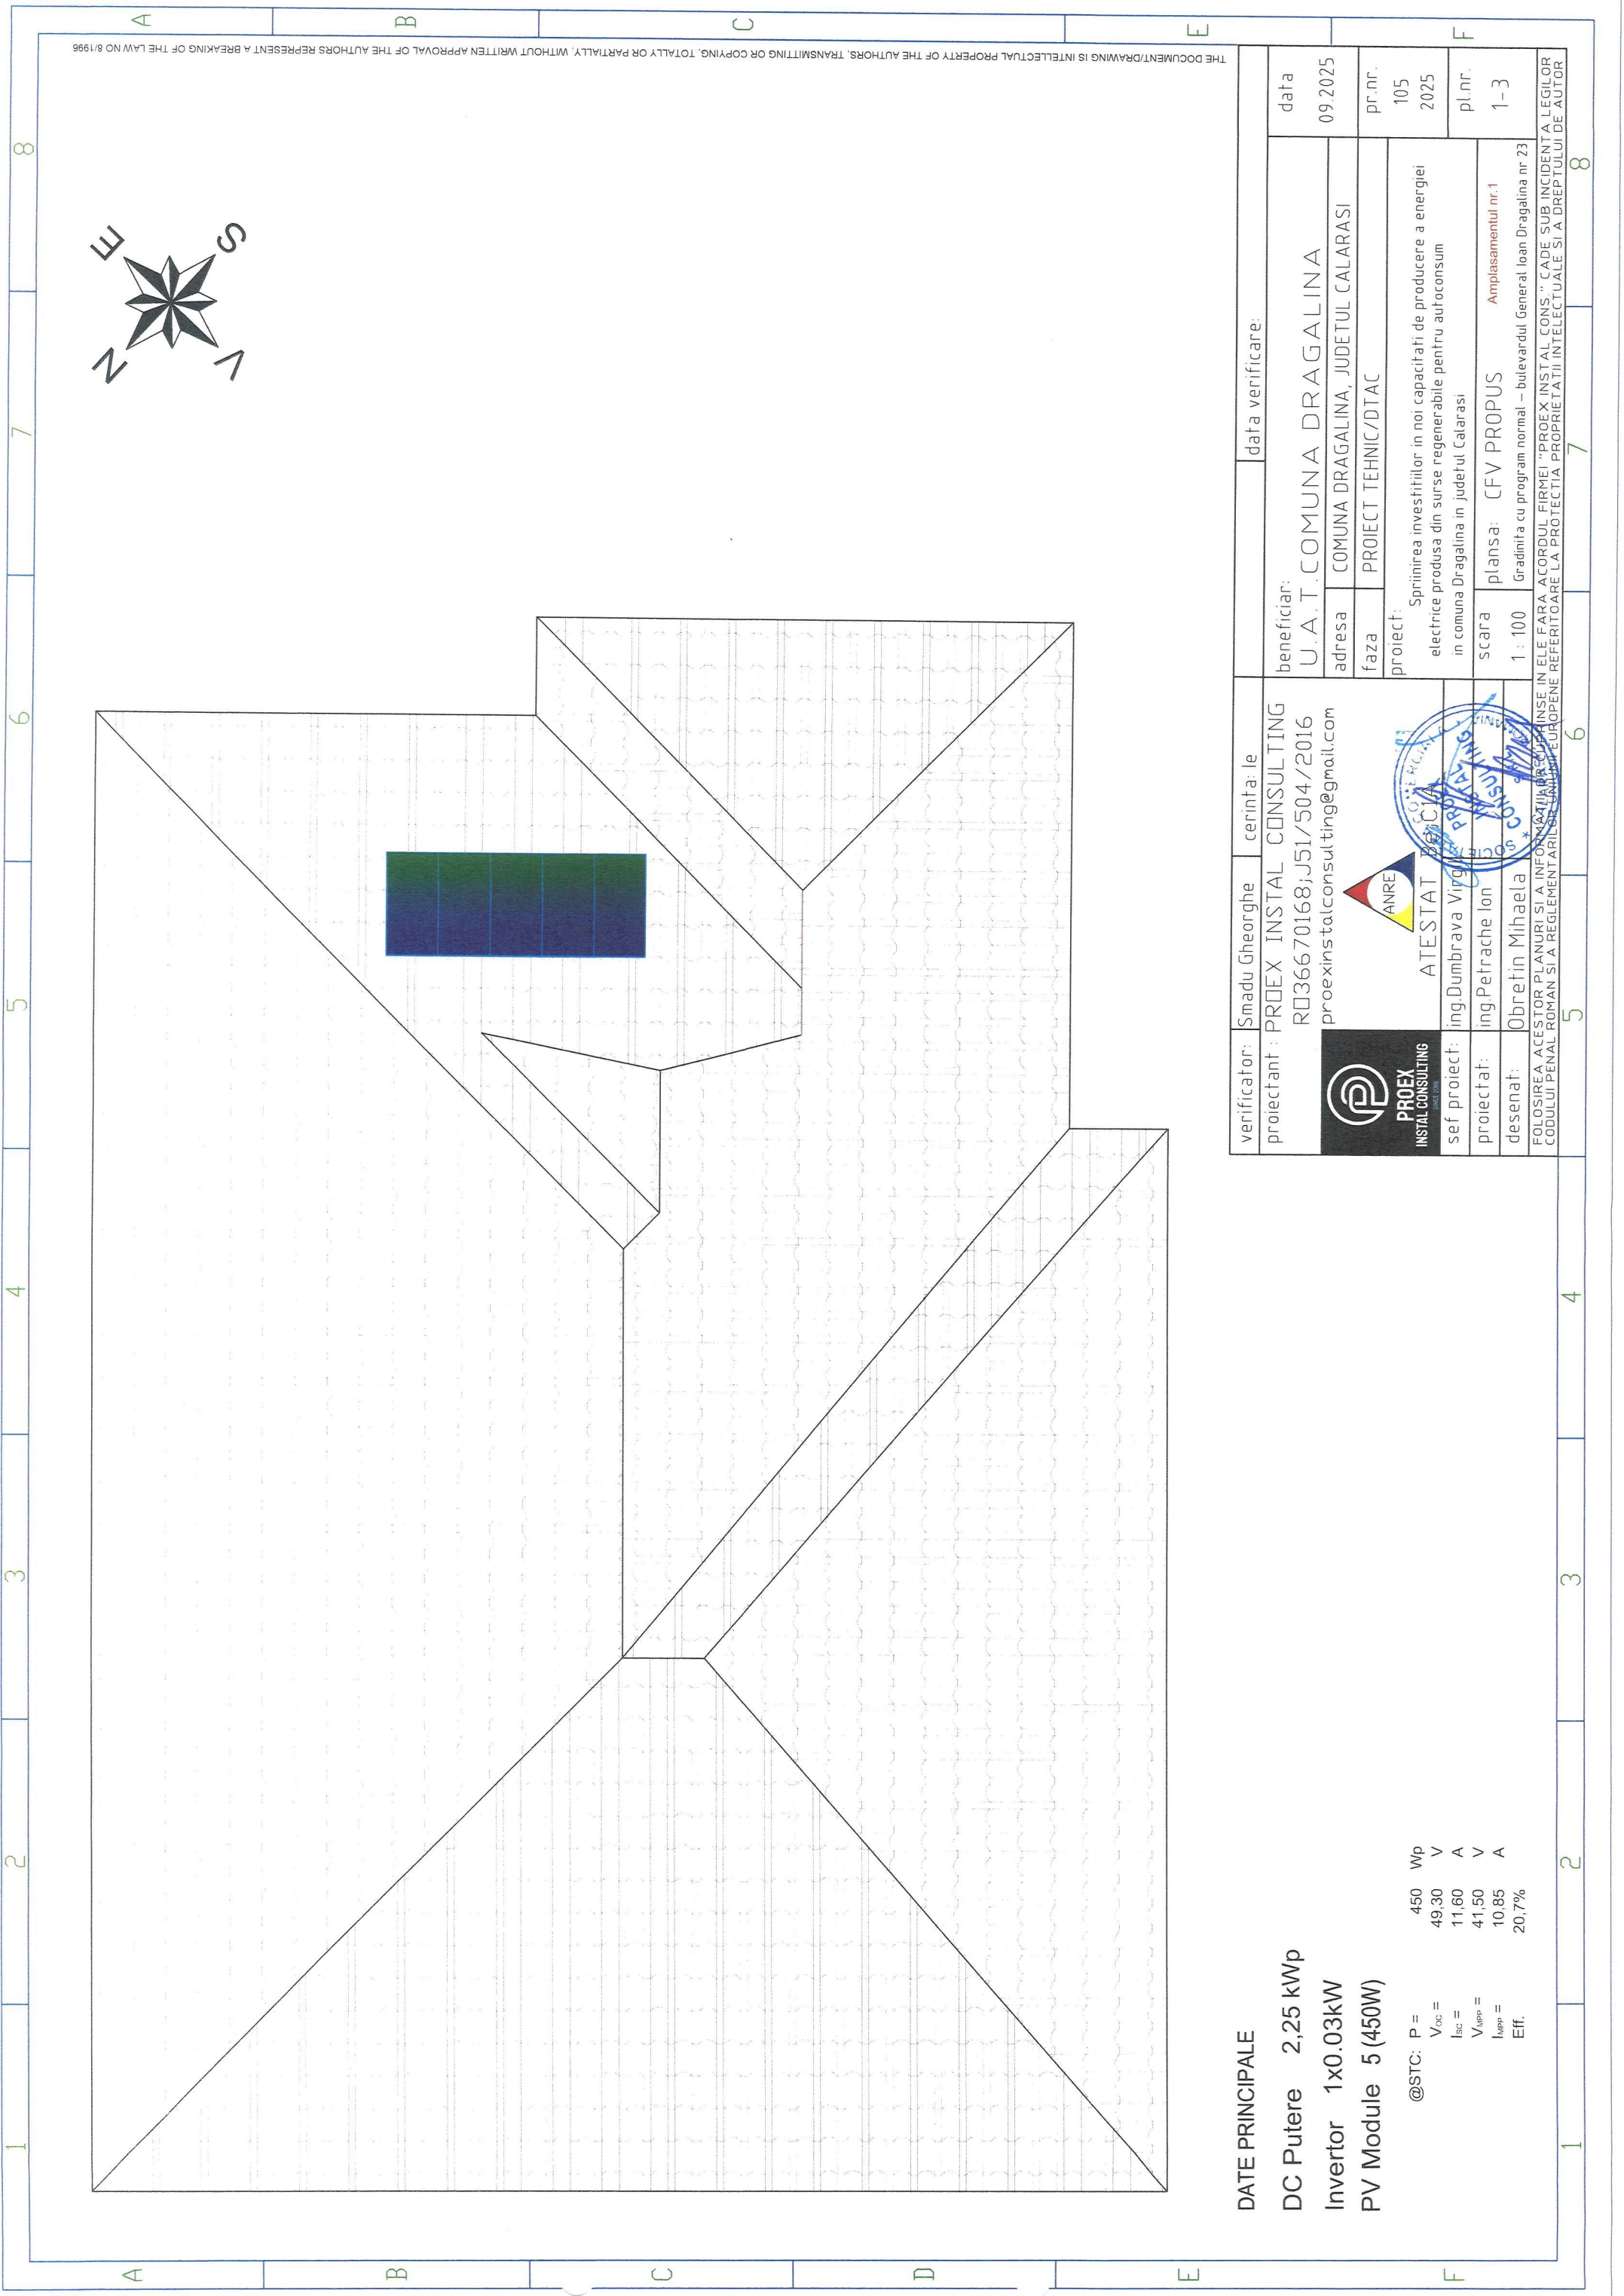


**DATE PRINCIPALE**

DC Putere 2,25 kWp  
 Invertor 1x0.03kW  
 PV Module 5 (450W)

@STC: P = 450 Wp  
 V<sub>oc</sub> = 49,30 V  
 I<sub>sc</sub> = 11,60 A  
 V<sub>MPP</sub> = 41,50 V  
 I<sub>MPP</sub> = 10,85 A  
 Eff. = 20,7%


verificator: Sradu Gheorghe	cerinta: le	data verificare:
proiectant: PROEX INSTAL CONSULTING RO36670168;J51/504/2016 proexinstalconsulting@gmail.com	beneficiar: U.A.T.COMUNA DRAGALINA	data 09.2025
	adresa COMUNA DRAGALINA, JUDETUL CALARASI	pr.nr. 105
sef proiect: ing.Dumbrava Virgil	faza PROIECT TEHNIC/DTAC	pl.nr. 1-3
proiectat: ing.Petrache Ion	proiect: Sprezirea investitiilor in noi capacitati de productie a energiei electrice produse din surse regenerabile pentru autoconsum in comuna Dragalina in judetul Calarasi	
desenat: Obretin Mihaela	scara 1 : 100	
FOLOSIREA ACESTOR PLANURI SI A INFORMATIILOR CONTINUTE IN ELE FARA ACORDUL FIRMEI "PROEX INSTAL CONS." CADE SUB INCIDENTA LEGILOR CODULUI PENAL ROMAN SI A REGLEMENTARILOR NAZIONALE SI EUROPEENE REFERITOARE LA PROTECTIA PROPRIETATII INTELLECTUALE SI A DREPTULUI DE AUTOR	plansa: CFV PROPUS Gradinita cu program normal – bulevardul General Ioan Dragalina nr 23	
 ATESTAT DE CALIFICARE ing.Dumbrava Virgil ing.Petrache Ion Obretin Mihaela		

THE DOCUMENT/DRAWING IS INTELLECTUAL PROPERTY OF THE AUTHORS. TRANSMITTING OR COPYING, TOTALLY OR PARTIALLY, WITHOUT WRITTEN APPROVAL OF THE AUTHORS REPRESENT A BREAKING OF THE LAW NO 8/1996

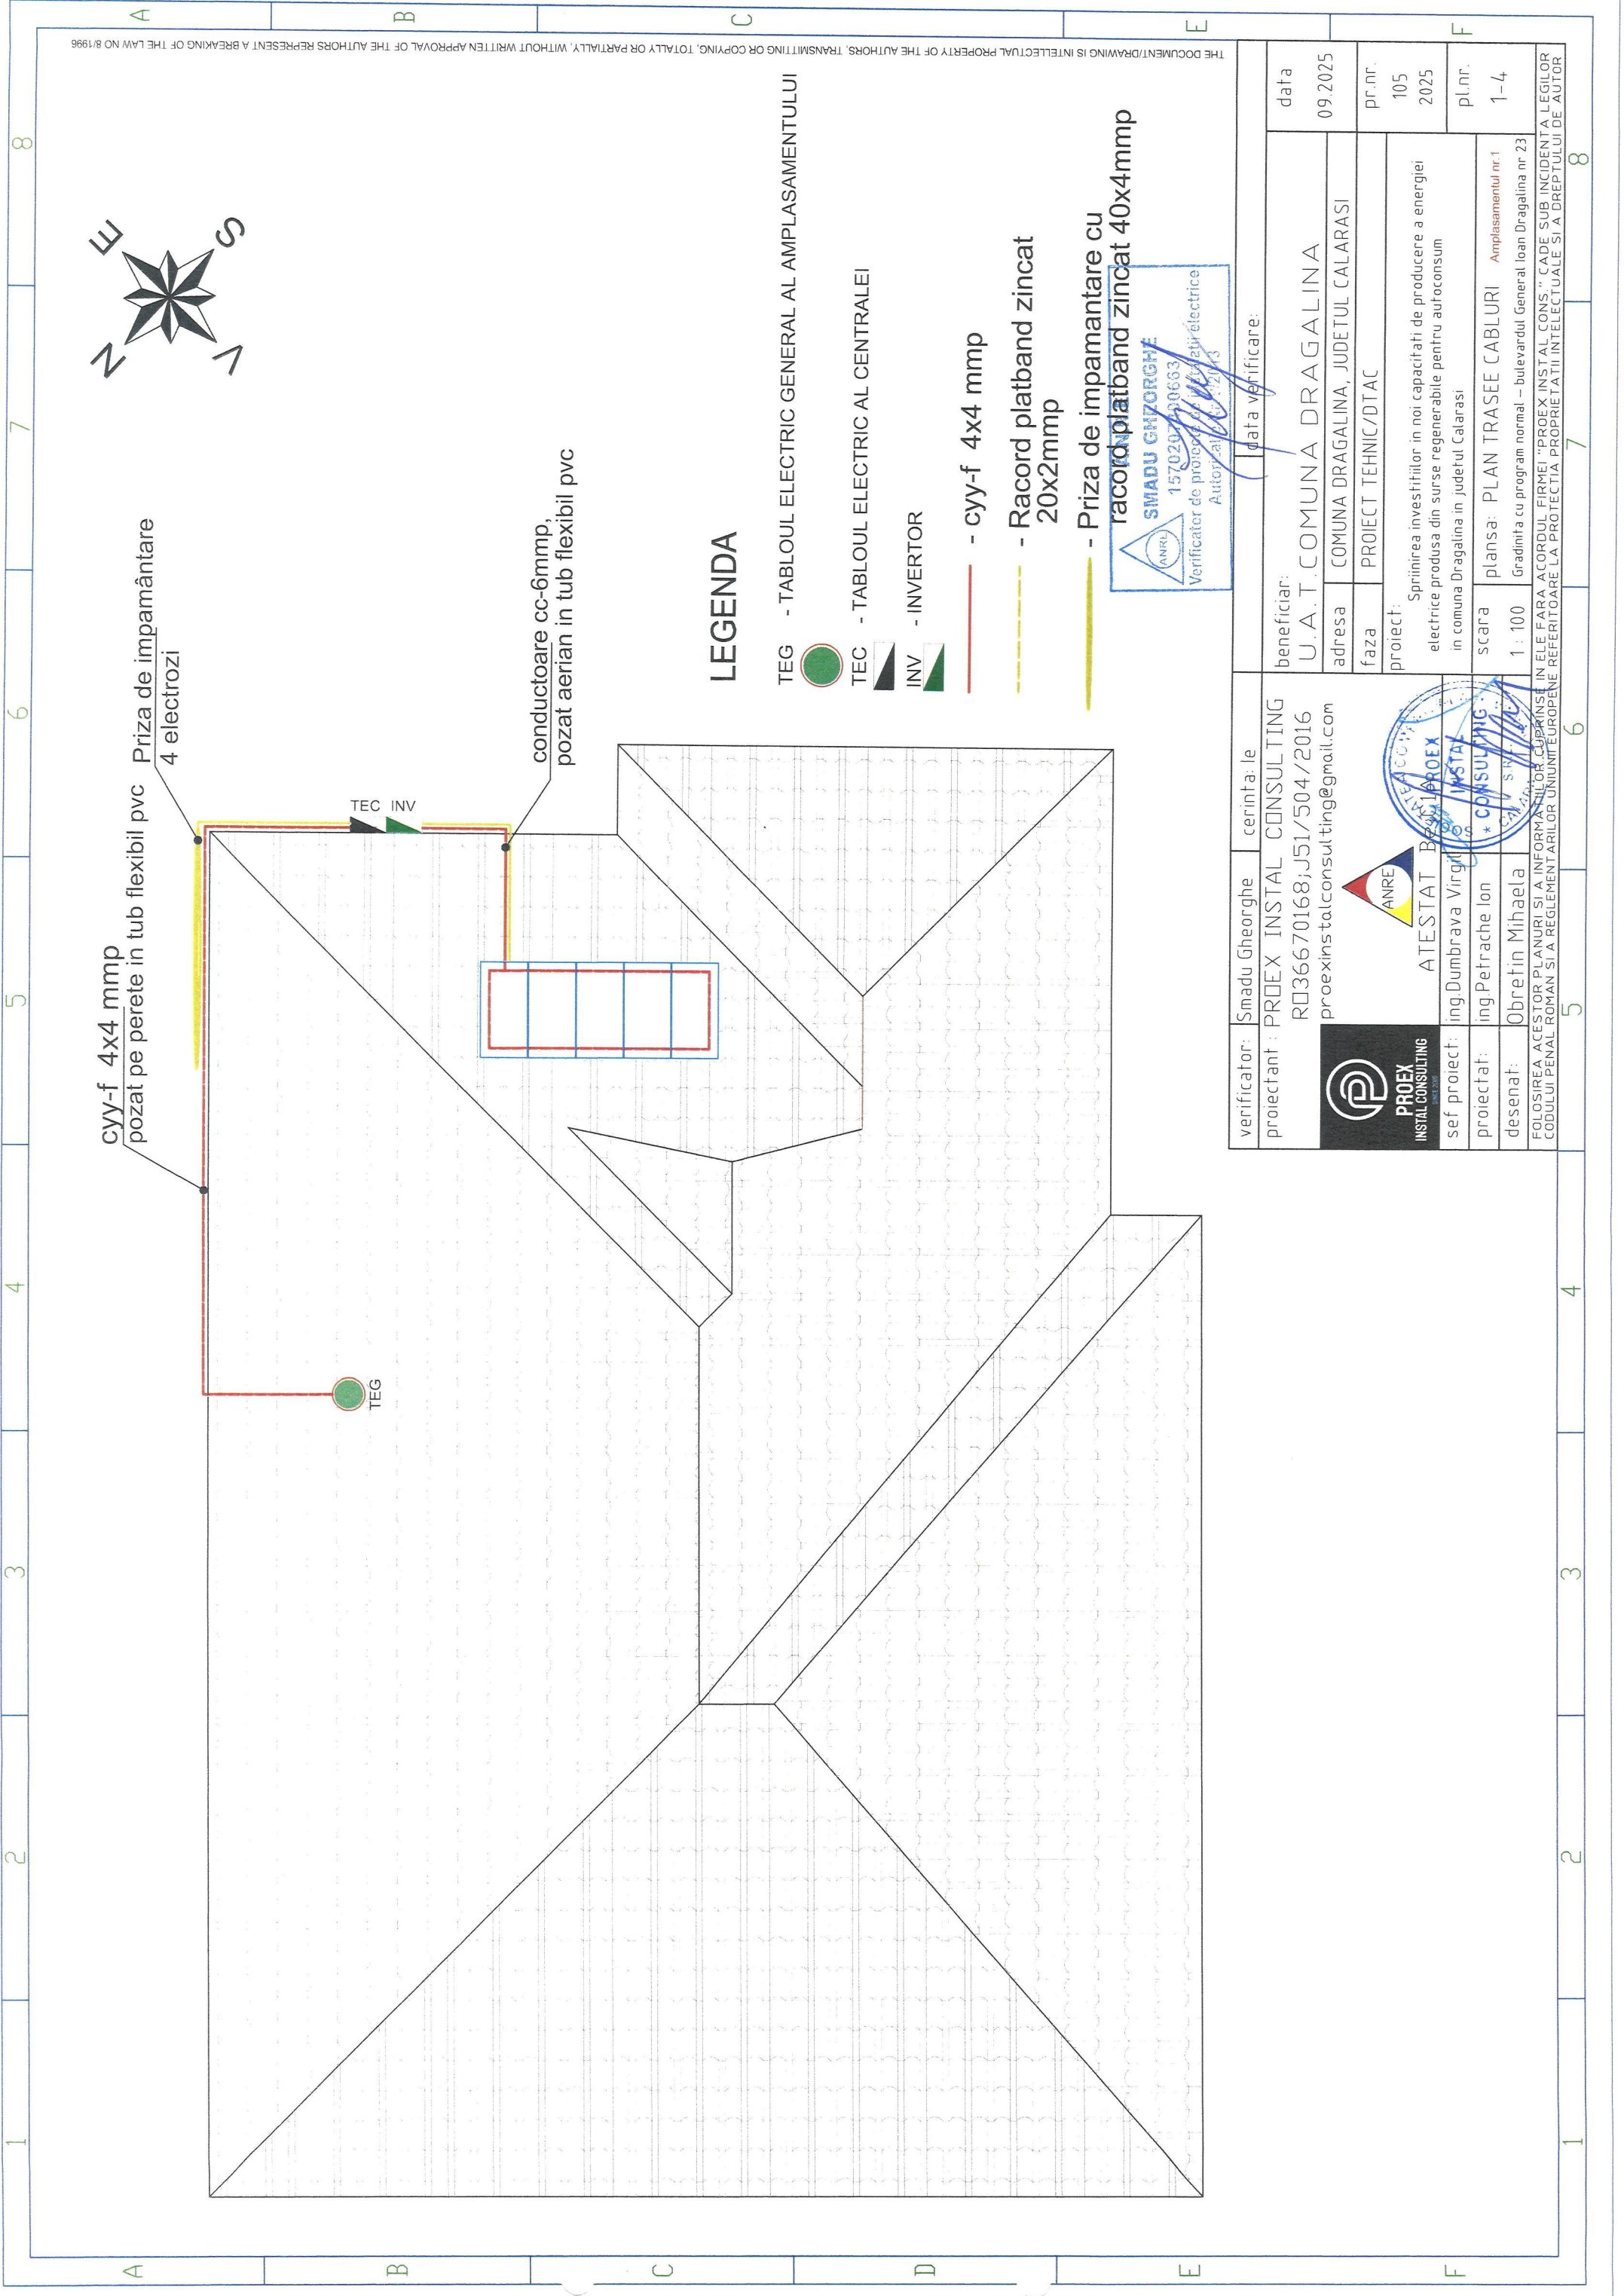

### LEGENDA

- TEG - TABLOUL ELECTRIC GENERAL AL AMPLASAMENTULUI
- TEC - TABLOUL ELECTRIC AL CENTRALEI
- INV - INVERTOR
- cyy-f 4x4 mmp
- Racord platband zincat 20x2mmp
- Priza de impamantare cu racord platband zincat 40x4mmp

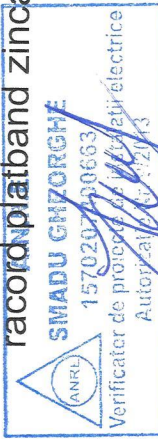


verificator:	Smadu Gheorghe	cerinta: le	data verificare:	09.2025
proiectant:	PROEX INSTAL CONSULTING RO36670168; J51/504/2016 proexinstalconsulting@gmail.com		beneficiar:	U. A. T. COMUNA DRAGALINA
			adresa:	COMUNA DRAGALINA, JUDETUL CALARASI
			faza:	PROIECT TEHNIC/DTAC
			proiect:	Sprinierea investitiilor in noi capacitati de productie a energiei electrice produse din surse regenerabile pentru autoconsum in comuna Dragalina in judetul Calarasi
			scara:	planşa: PLAN TRASEE CABLURI Amplasamentul nr.1
			1 : 100	Gradinita cu program normal - bulevardul General Ioan Dragalina nr. 23
				FOLOSIREA ACESTOR PLANURI SI A INFORMATIILOR CONTINUTE IN ELE FARA A CORDULI FIRMEI "PROEX INSTAL CONS." CADE SUB INCIDENTIA LEGILOR CODULUI PENAL ROMAN SI A REGLEMENTARILOR UNIUNTEI EUROPENE REFERITOARE LA PROTECTIA PROPRIETATII INTELLECTUALE SI A DREPTULUI DE AUTOR



sef proiect: ing. Dumbrava Virgil  
proiectat: ing. Petrache Ion  
desenat: Obretin Mihaela




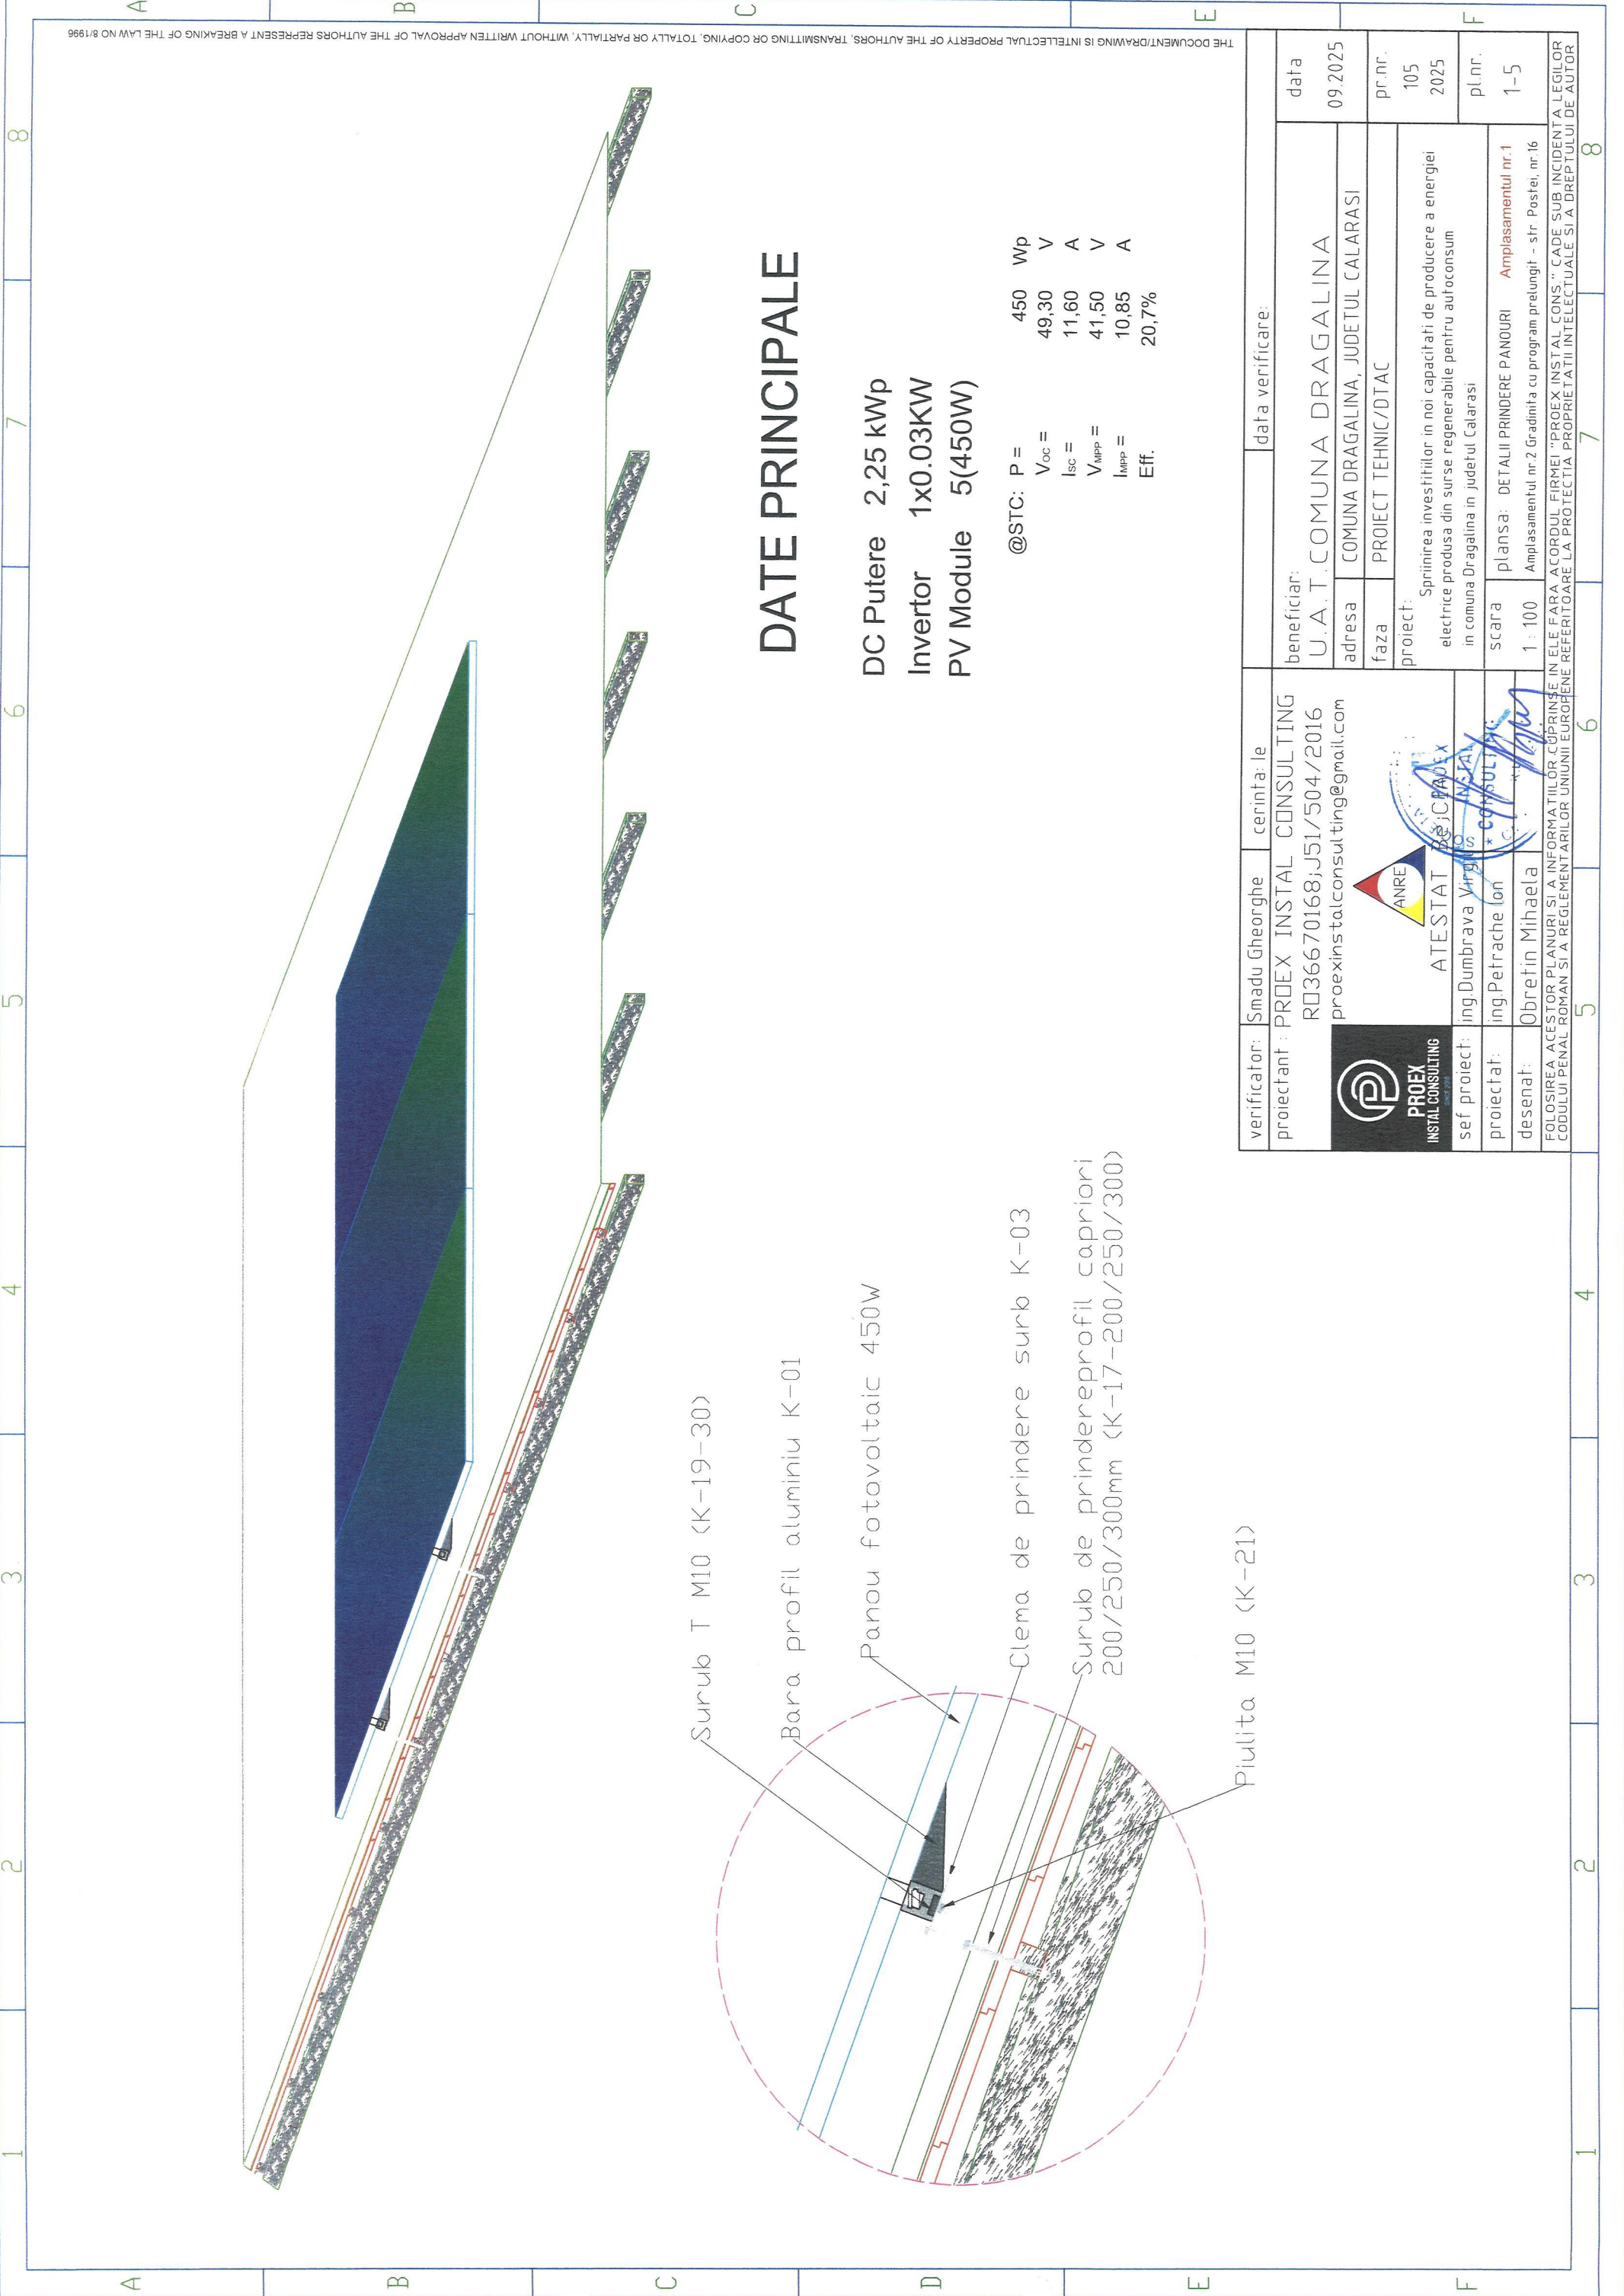


## DATE PRINCIPALE

DC Putere 2,25 kWp  
 Invertor 1x0.03KW  
 PV Module 5(450W)


@STC: P = 450 Wp  
 Voc = 49,30 V  
 Isc = 11,60 A  
 V<sub>MPP</sub> = 41,50 V  
 I<sub>MPP</sub> = 10,85 A  
 Eff. 20,7%

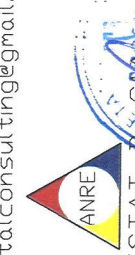verificator: Smadu Gheorghe	cerinta: le	data verificare:
proiectant: PROEX INSTAL CONSULTING	beneficiar: U.A.T.COMUNA DRAGALINA	data 09.2025
RO36670168;J51/504/2016	adresa: COMUNA DRAGALINA, JUDETUL CALARASI	pr.nr. 105 2025
proexinstalconsulting@gmail.com	faza: PROIECT TEHNIC/DTAC	pl.nr. 1-5
	proiect: Sprijinirea investitiilor in noi capacitati de productie a energiei electrice produse din surse regenerabile pentru autoconsum in comuna Dragalina in judetul Calarasi	
	scara: DETALII PRINDERE PANOURI Amplasamentul nr.1	
sef proiect: ing.Dumbrava Virgil	1: 100	
proiectat: ing.Petrache Ion	Amplasamentul nr.2 Gradinita cu program prelungit - str. Postei, nr.16	
desenat: Obretin Mihaela		

FOLOSIREA ACESTOR PLANURI SI A INFORMATIILOR CUPRINSE IN ELE FARA ACORDUL FIRMEI "PROEX INSTAL CONS." CADE SUB INCIDENTA LEGILOR CODULUI PENAL ROMAN SI A REGLEMENTARILOR UNIUNII EUROPENE REFERITOARE LA PROTECTIA PROPRIETATII INTELLECTUALE SI A DREPTULUI DE AUTOR

THE DOCUMENT/DRAWING IS INTELLECTUAL PROPERTY OF THE AUTHORS. TRANSMITTING OR COPYING, TOTALLY OR PARTIALLY, WITHOUT WRITTEN APPROVAL OF THE AUTHORS REPRESENT A BREAKING OF THE LAW NO 8/1996

# STRINGUL NR.1- 1x5

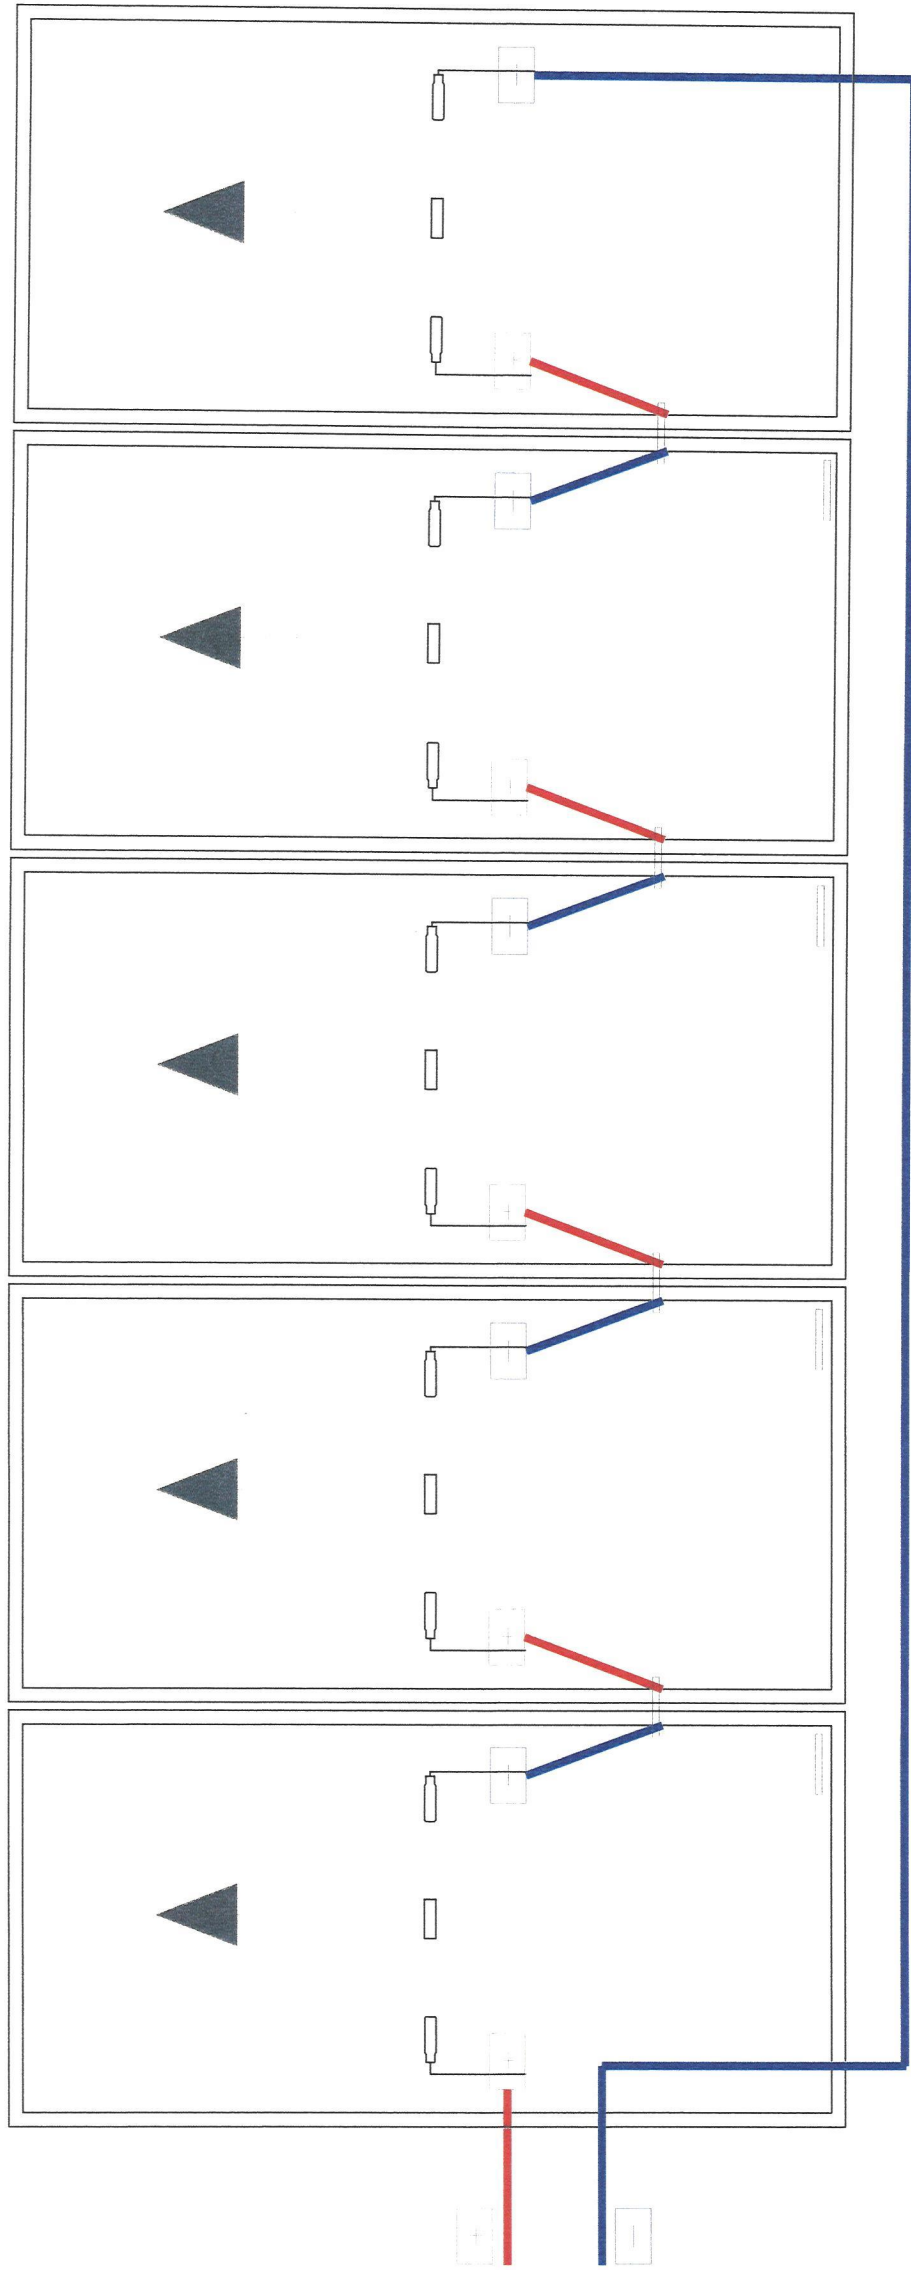


verificator: Smadu Gheorghe	cerinta: le		data verificare:
proiectant: PROEX INSTAL CONSULTING RO36670168;J51/504/2016 proexinstalconsulting@gmail.com		beneficiar: U.A.T.COMUNA DRAGALINA	data 09.2025
		adresa COMUNA DRAGALINA, JUDETUL CALARASI	pr.nr. 105 2025
sef proiect: ing.Dumbrava Virginia	ATESTAT ing.Dumbrava Virginia	faza PROIECT TEHNIC/DTAC	pl.nr. 1-6
proiectat: ing.Petrache Ion		proiect: Spriinirea investitiilor in noi capacitati de productie a energiei electrice produse din surse regenerabile pentru autoconsum in comuna Dragalina in judetul Calarasi	
desenat: Obretin Mihaela		scara 1 : 100	
<small>FOLOSIREA ACESTOR PLANURI SI A INFORMATIILOR CONTINUTE IN ELE FARA ACORDUL FIRMEI "PROEX INSTAL CONS." CADE SUB INCIDENTA LEGILOR CODULUI PENAL ROMAN SI/A REGLEMENTARILOR UNIUNII EUROPENE REFERITARE LA PROTECTIA PROPRIETATII INTELLECTUALE SI A DREPTULUI DE AUTOR</small>			

THE DOCUMENT/DRAWING IS INTELLECTUAL PROPERTY OF THE AUTHORS, TRANSMITTING OR COPYING, TOTALLY OR PARTIALLY, WITHOUT WRITTEN APPROVAL OF THE AUTHORS REPRESENT A BREAKING OF THE LAW NO 8/1996

Sudur? pe conturplatband zincat 40X4

electrod din ?eav? zincat?  
2 1/2toli

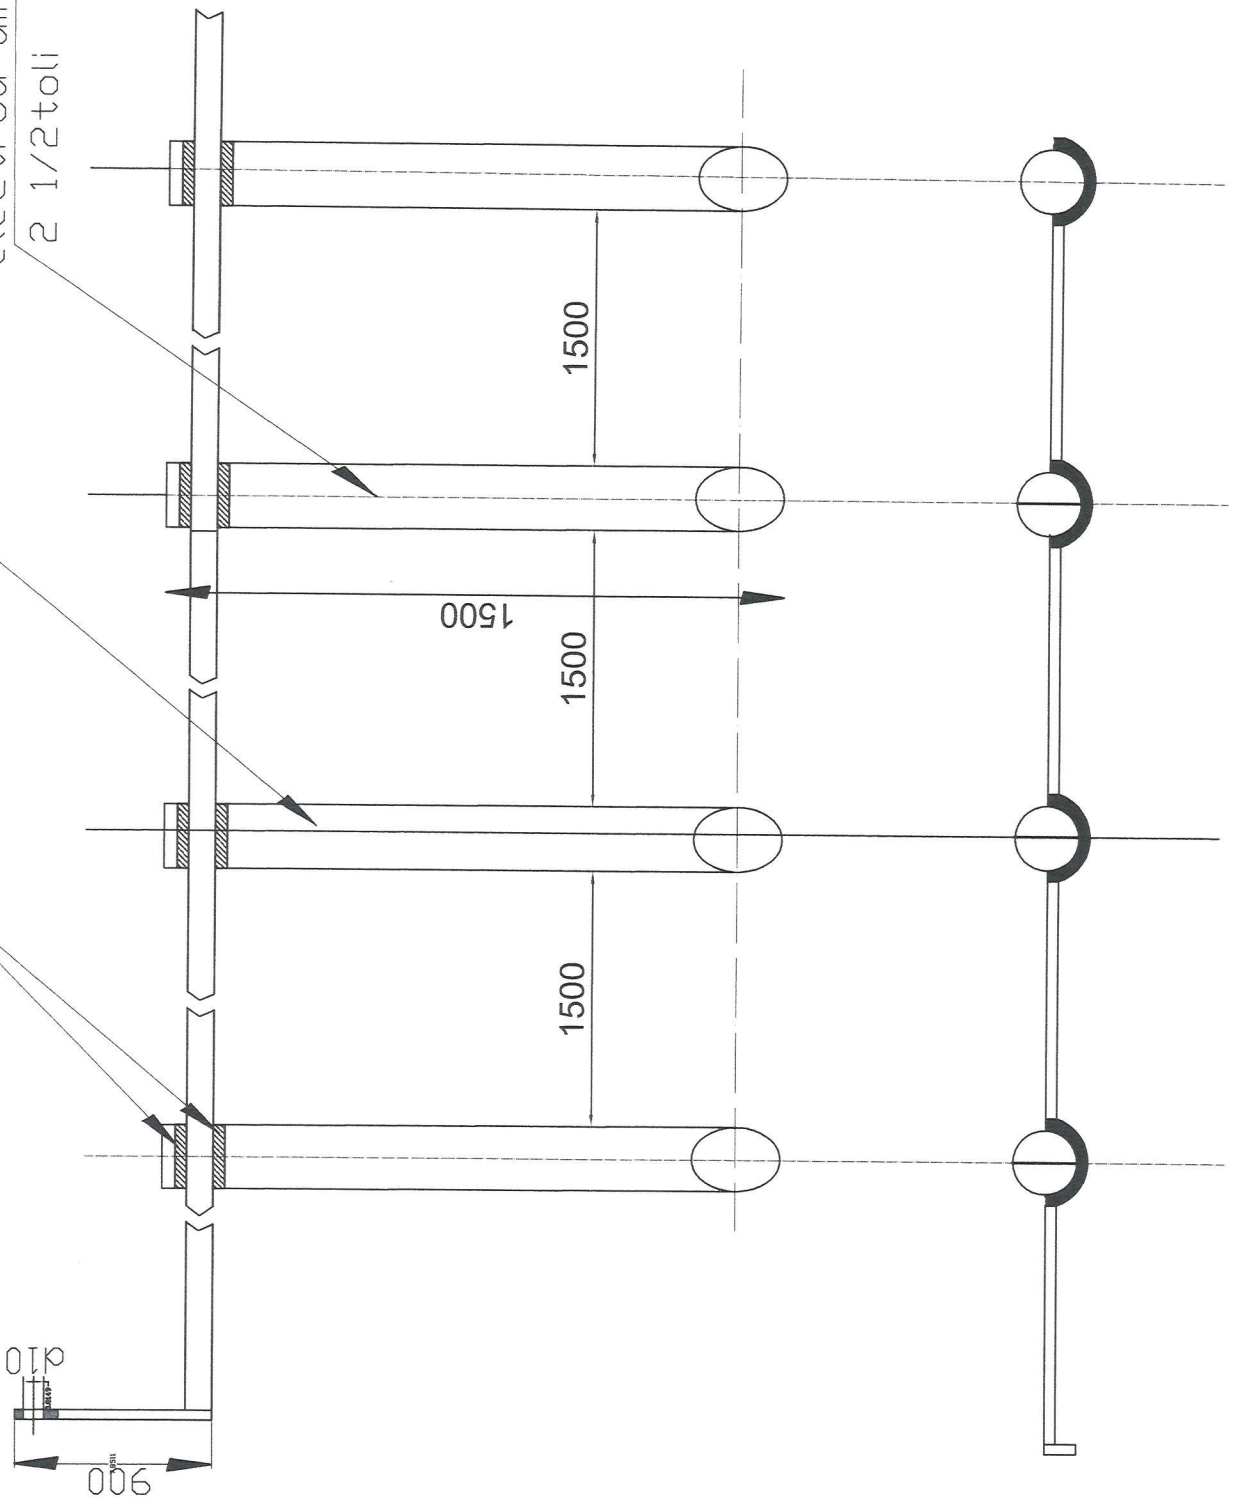

verificator:	Smadu Gheorghe	cerinta: le	data verificare:	
proiectant:	PROEX INSTAL CONSULTING		beneficiar:	U.A.T.COMUNA DRAGALINA
	RO36670168;J51/504/2016		adresa:	COMUNA DRAGALINA, JUDETUL CALARASI
	proexinstalconsulting@gmail.com		faza:	PROIECT TEHNIC/DTAC
			proiect:	Sprinirea investitiilor in noi capacitati de productie a energiei electrice produse din surse regenerabile pentru autoconsum in comuna Dragalina in judetul Calarasi
			scara:	plansa: PLAN DETALII PRIZA DE IMPAMANTARE Amplasamentul nr.1
				Amplasamentul nr.2 Gradinita cu program prelungit - str. Postei, nr.16
			pr.nr.:	105
			2025	
			pl.nr.:	1-7




FOLOSIREA ACESTOR PLANURI SI A INFORMATIILOR CONTINUTE IN ELE FARA ACORDUL FIRMEI "PROEX INSTAL CONS." CADE SUB INCIDENTA LEGILOR CODULUI PENAL ROMAN SI A REGLEMENTARILOR UNIUNII EUROPENE REFERITOARE LA PROTECTIA PROPRIETATII INTELLECTUALE SI A DREPTULUI DE AUTOR

THE DOCUMENT/DRAWING IS INTELLECTUAL PROPERTY OF THE AUTHORS. TRANSMITTING OR COPYING, TOTALLY OR PARTIALLY, WITHOUT WRITTEN APPROVAL OF THE AUTHORS REPRESENT A BREAKING OF THE LAW NO.8/1986

**GRADINITA PROGRAM PRELUNGIT DRAGALINA**  
Write a description for your map




**Legend**

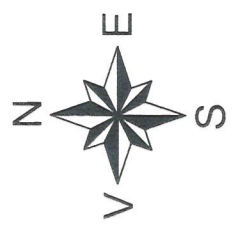

THE DOCUMENT/DRAWING IS INTELLECTUAL PROPERTY OF THE AUTHORS. TRANSMITTING OR COPYING, TOTALLY OR PARTIALLY, WITHOUT WRITTEN APPROVAL OF THE AUTHORS REPRESENT A BREAKING OF THE LAW NO 8/1996

verificator: Smadu Gheorghe	cerinta: le	data verificare:	
proiectant: PROEX INSTAL CONSULTING RO36670168; J51/504/2016 proexinstalconsulting@gmail.com	beneficiar: U. A. T. COMUNA DRAGALINA		data 09.2025
 <b>PROEX INSTAL CONSULTING</b> ANRE ATESTAT BEZGLAVIE ing. Dumbrava Virgil ing. Petrache Ion desenat: Obretin Mihaela	adresa COMUNA DRAGALINA, JUDEȚUL CALĂRAȘI		pr.nr. 105 2025
	faza PROIECT TEHNIC/DTAC		pl.nr. 2-1
proiect: Sprijinirea investitiilor in noi capacitati de productie a energiei electrice produse din surse regenerabile pentru autoconsum in comuna Dragalina in judetul Calarasi scara 1 : 100 planșa: INCADRAREA IN ZONA Amplasamentul nr.2 Amplasamentul nr. 2 Gradinita cu program prelungit – str. Postei, nr. 16			
FOLOSIREA ACESTOR PLANURI SI A INFORMATIILOR CONTINUTE IN ACELESI PLANURI SE FACE IN ELE FARA ACORDUL FIRMEI "PROEX INSTAL CONS." CADE SUB INCIDENTA LEGILOR CODULUI PENAL ROMAN SI A REGULAMENTARILOR UNIONALE EUROPENE REFERITARE LA PROTECTIA PROPRIETATII INTELLECTUALE SI A DREPTULUI DE AUTOR			

1 2 3 4 5 6 7 8

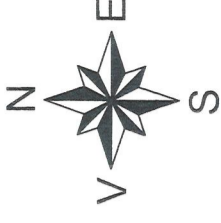

STR. CURCUBEULUI


STR. MORARULUI

STR. POSTEI

### DATE PRINCIPALE


DC Putere 7,65 kWp  
Invertor 2x0.04kW  
PV Module 17 (450W)

@STC: P = 450  
Wp = 49,30 V  
Voc = 11,60 A  
Isc = 41,50 V  
V<sub>MPP</sub> = 10,85 A  
Eff. = 20,7%

verificator: Smadu Gheorghe	cerinta: le	data verificare:
proiectant: PROEX INSTAL CONSULTING RO36670168;J51/504/2016 proexinstalconsulting@gmail.com	beneficiar: U.A.T.COMUNA DRAGALINA	data 09.2025
	adresa COMUNA DRAGALINA, JUDETUL CALARASI	pr.nr. 105 2025
sef proiect: ing.Dumbrava Virgil	faza PROIECT TEHNIC/DTAC	pl.nr. 2-2
proiectat: ing.Petrache Jon	proiect: Sprimirea investitiilor in noi capacitati de productie a energiei electrice produse din surse regenerabile pentru autoconsum in comuna Dragalina in judetul Calarasi	
desenat: Obretin Mihaela	scara 1 : 100	
FOLOSIREA ACESTOR PLANURI SI A INFORMATIILOR CONTINUTE IN ELE FARA ACORDUL FIRMEI "PROEX INSTAL CONSULTING" CADE SUB INCIDENTA LEGILOR CODULUI PENAL ROMAN SI A REGLEMENTARILOR UNIUNII EUROPENE REFERITDARE LA PROTECTIA PROPRIETATII INTELLECTUALE SI A DREPTULUI DE AUTOR		



THE DOCUMENT/DRAWING IS INTELLECTUAL PROPERTY OF THE AUTHORS. TRANSMITTING OR COPYING, TOTALLY OR PARTIALLY, WITHOUT WRITTEN APPROVAL OF THE AUTHORS REPRESENT A BREAKING OF THE LAW NO 8/1996

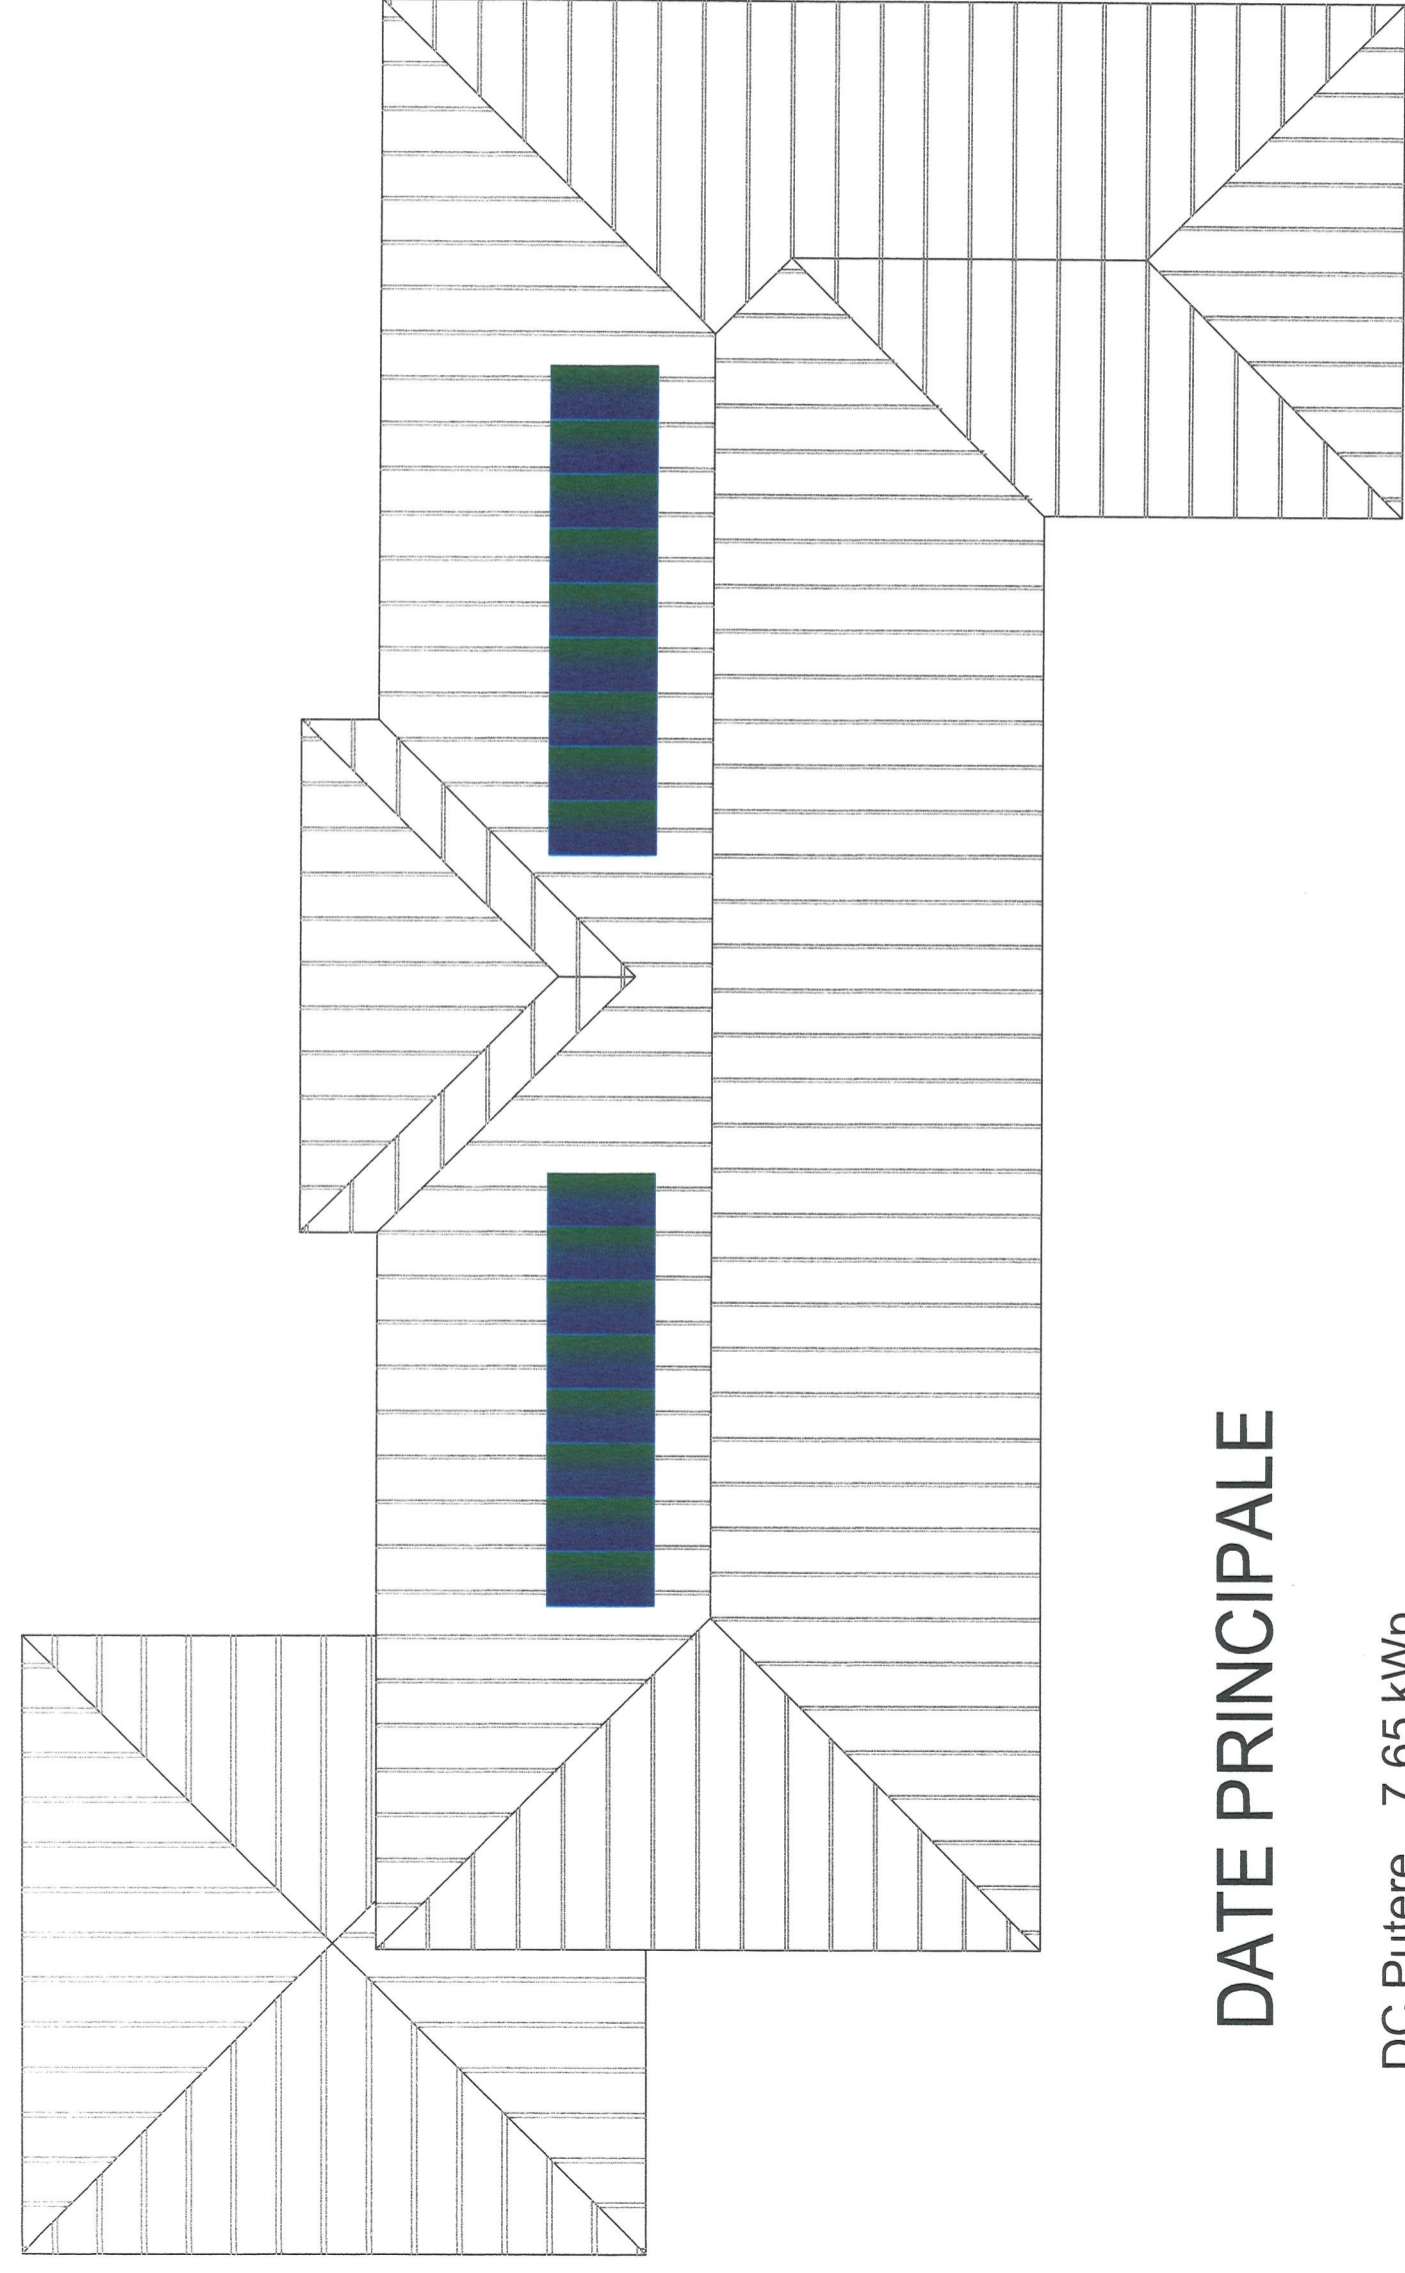




## DATE PRINCIPALE

DC Putere 7,65 kWp  
 Invertor 2x0.04kW  
 PV Module 17 (450W)

@STC: P = 450 Wp  
 $V_{oc} = 49,30$  V  
 $I_{sc} = 11,60$  A  
 $V_{MPP} = 41,50$  V  
 $I_{MPP} = 10,85$  A  
 Eff. 20,7%

THE DOCUMENT/DRAWING IS INTELLECTUAL PROPERTY OF THE AUTHORS. TRANSMITTING OR COPYING, TOTALLY OR PARTIALLY, WITHOUT WRITTEN APPROVAL OF THE AUTHORS REPRESENT A BREAKING OF THE LAW NO 8/1996

verificator:	Smadu Gheorghe	cerinta: le	data verificare:	
proiectant:	PROEX INSTAL CONSULTING		beneficiar:	U.A.T.COMUNA DRAGALINA
	RO36670168;J51/504/2016		adresa:	COMUNA DRAGALINA, JUDETUL CALARASI
	proexinstalconsulting@gmail.com		faza:	PROIECT TEHNIC/DTAC
			proiect:	Sprinierea investitiilor in noi capacitati de productie a energiei electrice produse din surse regenerabile pentru autoconsum in comuna Dragalina in judetul Calarasi
	ATESTAT BEGALIA COMPARATA		scara:	plansa: CFV PROPUS Amplasamentul nr.2
	ing.Dumbrava Virgil		1 : 100	Amplasamentul nr 2 Gradinita cu program prelungit - str. Postei, nr 16
	ing.Petrache Ion			
	desenat: Obretin Mihaela			
				
	FOLOSIREA ACESTOR PLANURI SI A INFORMATIILOR CONTINUTE IN ELA FARA ACORDUL FIRMEI "PROEX INSTAL CONS." CADE SUB INCIDENTA LEGILOR CODULUI PENAL ROMAN SI A REGLEMENTARILOR NATIONALE SI EUROPENE REFERITOARE LA PROTECTIA PROPRIETATII INTELLECTUALE SI A DREPTULUI DE AUTOR			

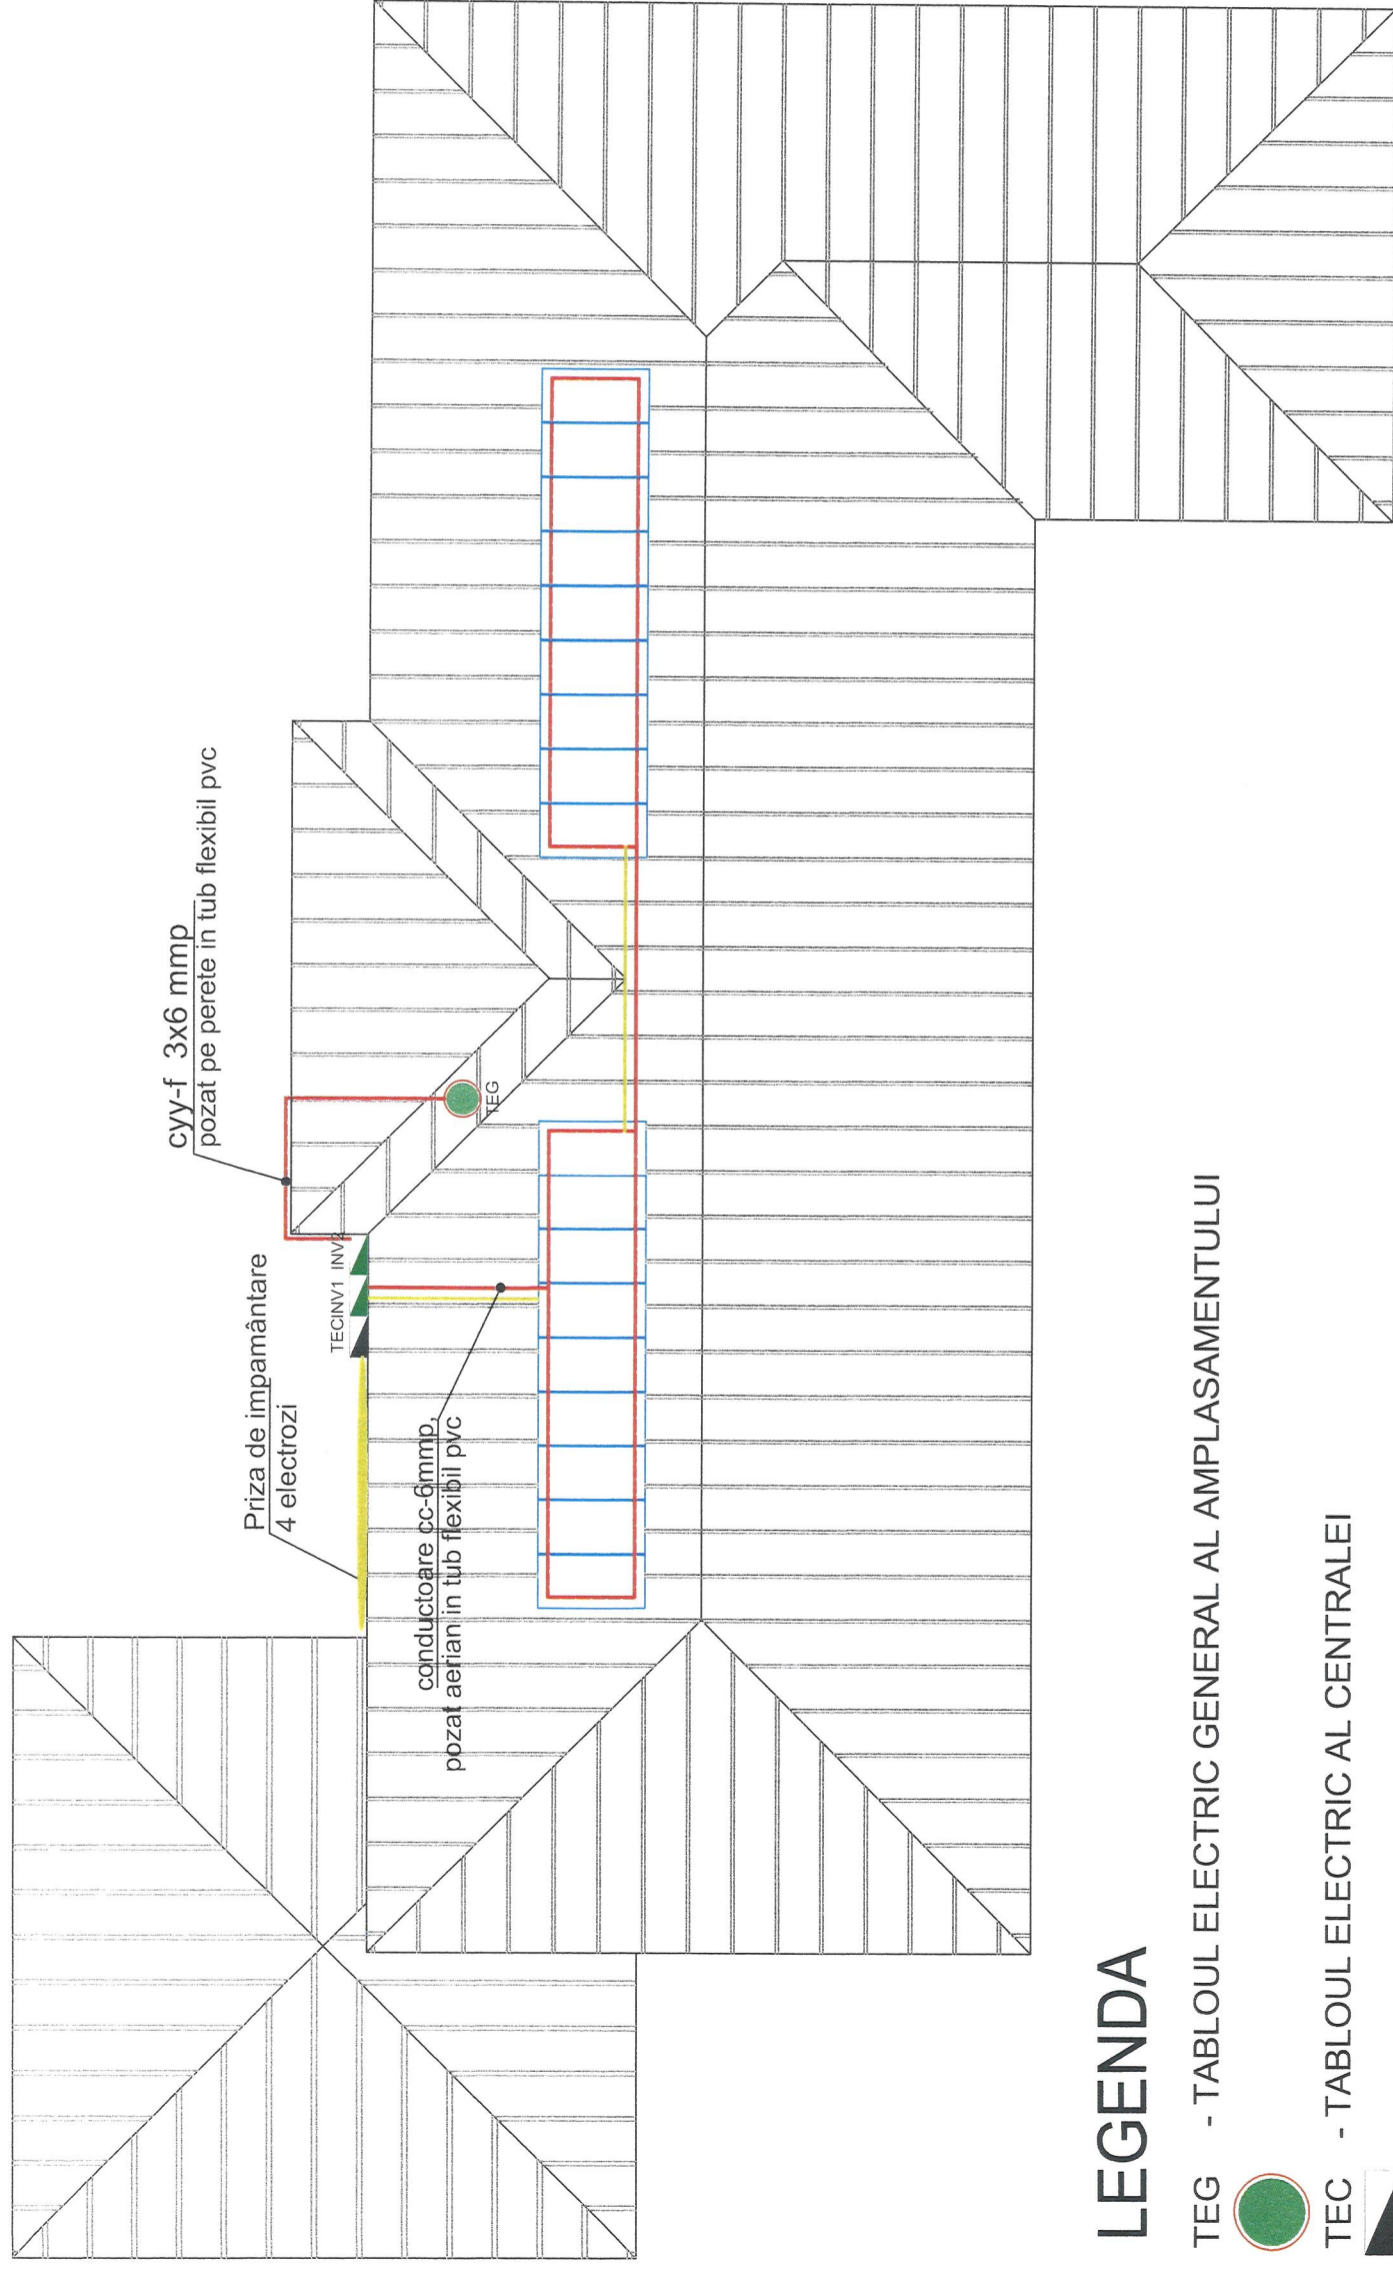

## LEGENDA

TEG - TABLOUL ELECTRIC GENERAL AL AMPLASAMENTULUI



TEC - TABLOUL ELECTRIC AL CENTRALEI



INV - INVERTOR





— cyy-f 3x6 mmp

— Racord platband zincat 20x2mm


— Priza de împământare cu racord platband zincat 40x4mm

verificator:	Smadu Gheorghe	cerinta: le	data verificare:	data
proiectant:	PROEX INSTAL CONSULTING RD36670168;J51/504/2016 proexinstalconsulting@gmail.com		beneficiar:	09.2025
			adresa:	pr.nr. 105 2025
sef proiect:	ing.Dumbrava Virgil	ATESTAT ing.Dumbrava Virgil	faza:	pl.nr. 2-4
proiectat:	ing.Petrache Ion	ANRE ATACTEA COPII PROEX INSTAL CONSULTING S.R.L. CALARASI	proiect:	
desenat:	Obretin Mihaela			
FOLOSIREA ACESTOR PLANURI SI A INFORMATIILOR CONTINUTE ÎN ELE FARA ACORDUL FIRMEI "PROEX INSTAL CONS." CADE SUB INCIDENTA LEGILOR CODULUI PENAL ROMAN SI A REGLEMENTARILOR UNIUNII EUROPENE REFERITOARE LA PROTECTIA PROPRIETATII INTELLECTUALE SI A DREPTULUI DE AUTOR				

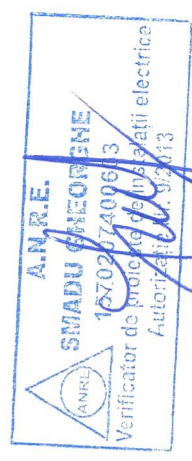

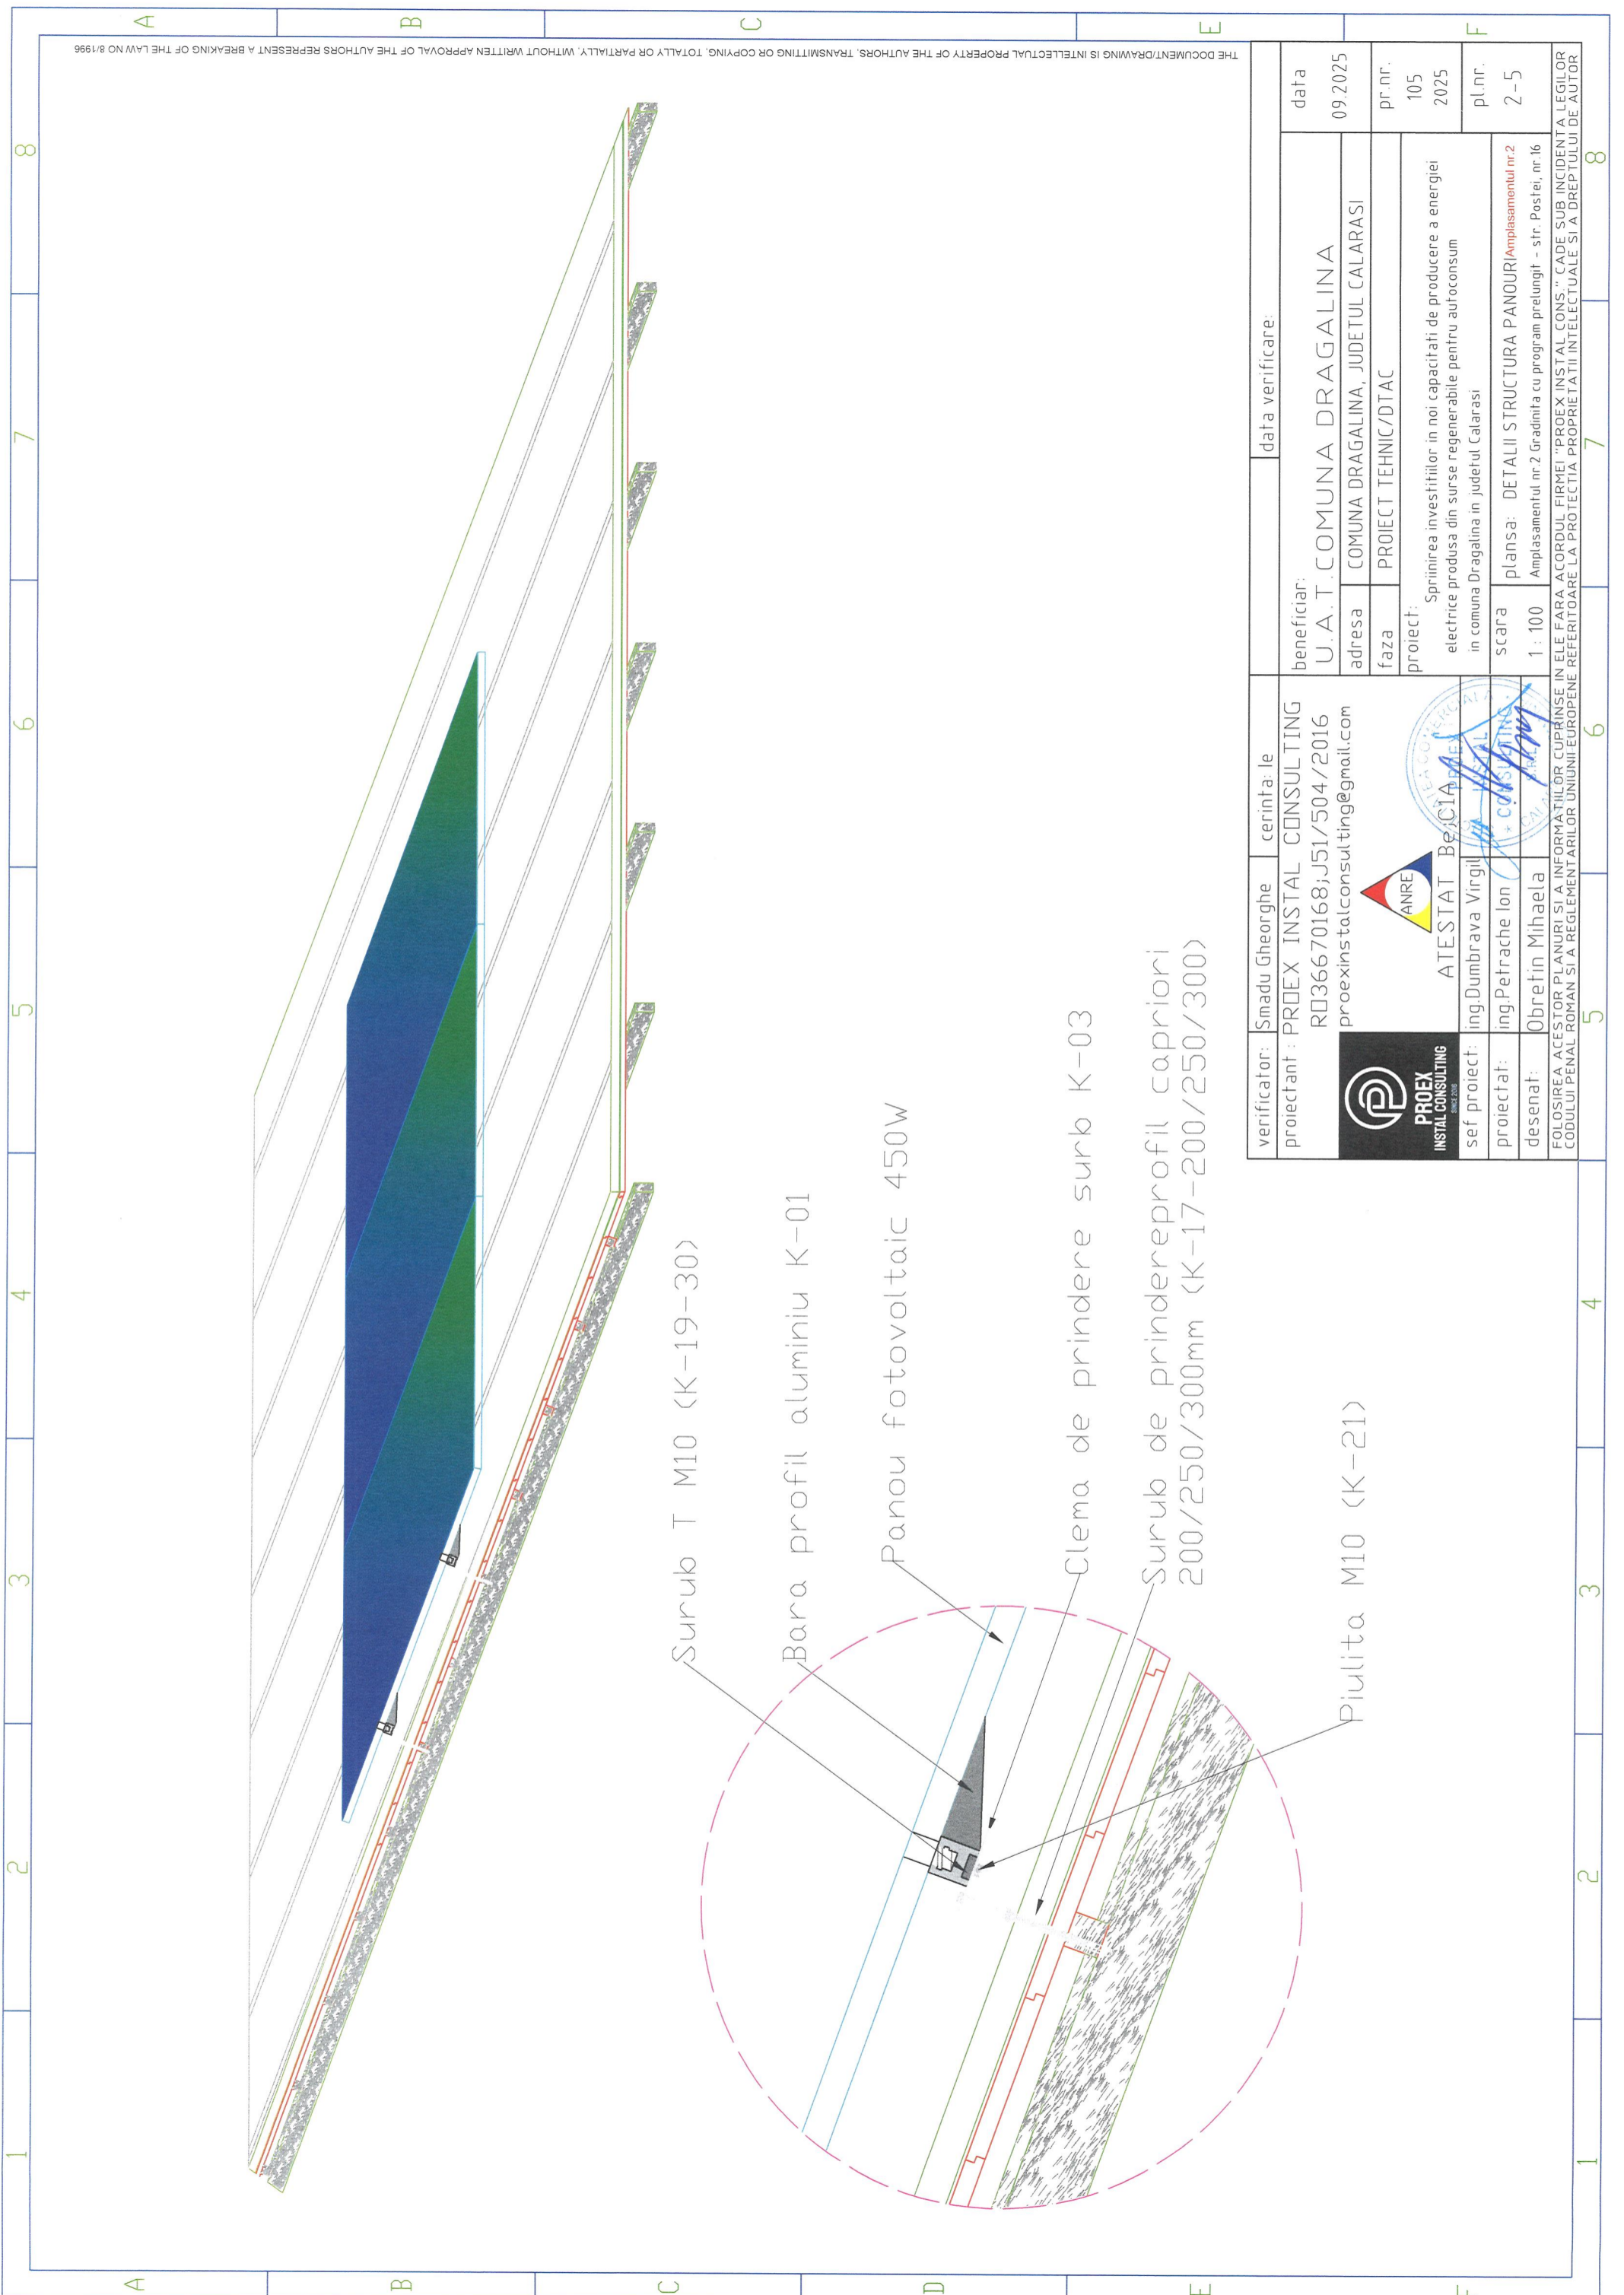

THE DOCUMENT/DRAWING IS INTELLECTUAL PROPERTY OF THE AUTHORS. TRANSMITTING OR COPYING, TOTALLY OR PARTIALLY, WITHOUT WRITTEN APPROVAL OF THE AUTHORS REPRESENT A BREAKING OF THE LAW NO 8/1996



verificator:	Smadu Gheorghe	cerinta: le	data verificare:	
proiectant:	PROEX INSTAL CONSULTING		beneficiar:	U. A. T. COMUNA DRAGALINA
	RO36670168;J51/504/2016		adresa:	COMUNA DRAGALINA, JUDEȚUL CALARASI
	proexinstalconsulting@gmail.com		faza:	PROIECT TEHNIC/DTAC
		ATESTAT Be,CIA	proiect:	Sprinierea investitiilor in noi capacitati de productie a energiei electrice produse din surse regenerabile pentru autoconsum in comuna Dragalina in judetul Calarasi
		ing.Dumbrava Virgil	scara:	DETALII STRUCTURA PANOUR/Amplasamentul nr.2
		ing.Petrache Ion	1 : 100	Amplasamentul nr.2 Gradinita cu program prelungit - str. Postei, nr.16
		Obrefin Mihaela		pl.nr. 2-5
FOLOSIREA ACESTOR PLANURI SI A INFORMATIILOR CUPRINSE IN ELE FARA ACORDUL FIRMEI "PROEX INSTAL CONS." CADE SUB INCIDENTA LEGILOR CODULUI PENAL ROMAN SI A REGLEMENTARILOR UNIUNII EUROPEENE REFERITOARE LA PROTECTIA PROPRIETATII INTELLECTUALE SI A DREPTULUI DE AUTOR.				




Sudur? pe conturplatband zincat 40X4

electrod din ?eav? zincat?


2 1/2toli

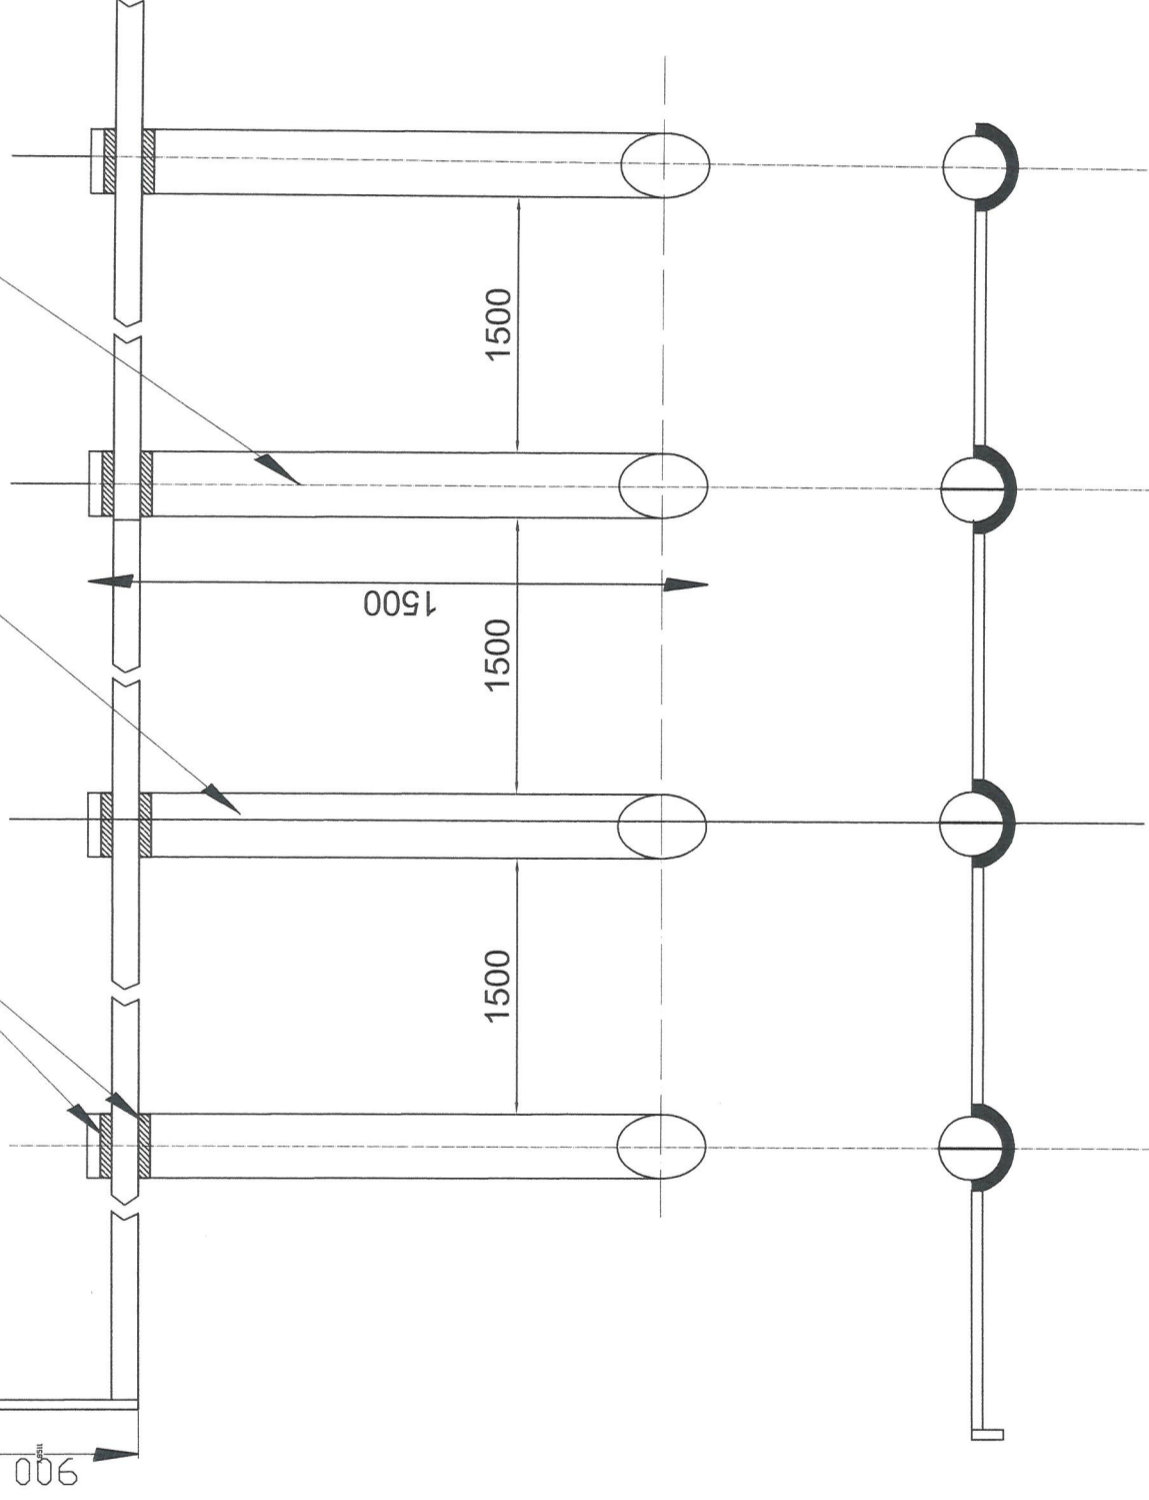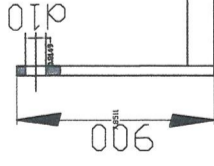

THE DOCUMENT/DRAWING IS INTELLECTUAL PROPERTY OF THE AUTHORS. TRANSMITTING OR COPYING, TOTALLY OR PARTIALLY, WITHOUT WRITTEN APPROVAL OF THE AUTHORS REPRESENT A BREAKING OF THE LAW NO 8/1998

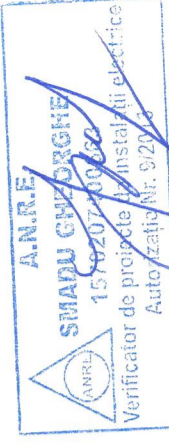


verificator:	Smadu Gheorghe	cerinta: le	data verificare:	
proiectant:	PROEX INSTAL CONSULTING		beneficiar:	U. A. T. COMUNA DRAGALINA
	RO36670168;J51/504/2016		adresa:	COMUNA DRAGALINA, JUDETUL CALARASI
	proexinstalconsulting@gmail.com		faza:	PROIECT TEHNIC/DTAC
sef proiect:	ing. Dumbrava Virgil		proiect:	Sprinierea investitiilor in noi capacitati de productie a energiei electrice produse din surse regenerabile pentru autoconsum in comuna Dragalina in judetul Calarasi
desenat:	ing. Petrace Ion		scara:	plansa: DETALII PRIZA DE IMPAMANTARE
	Obretin Mihaela			Amplasamentul nr 2 Gradinita cu program prelungit - str. Postei, nr 16
	FOLOSIREA ACESTOR PLANURI SI A INFORMATIILOR CONTINUTE IN ELLE FARA ACORDUL FIRMEI "PROEX INSTAL CONSULTING" CADE SUB INCALCAREA LEGII			Amplasamentul nr 2
	CODULUI PENAL ROMAN SI A REGLEMENTARILOR UNIUNI EUROPENE REFERITARE LA PROTECTIA PROPRIETATII INTELLECTUALE SI A DREPTULUI DE AUTOR			pl. nr. 2-7
				pr. nr. 105 2025
				data 09.2025

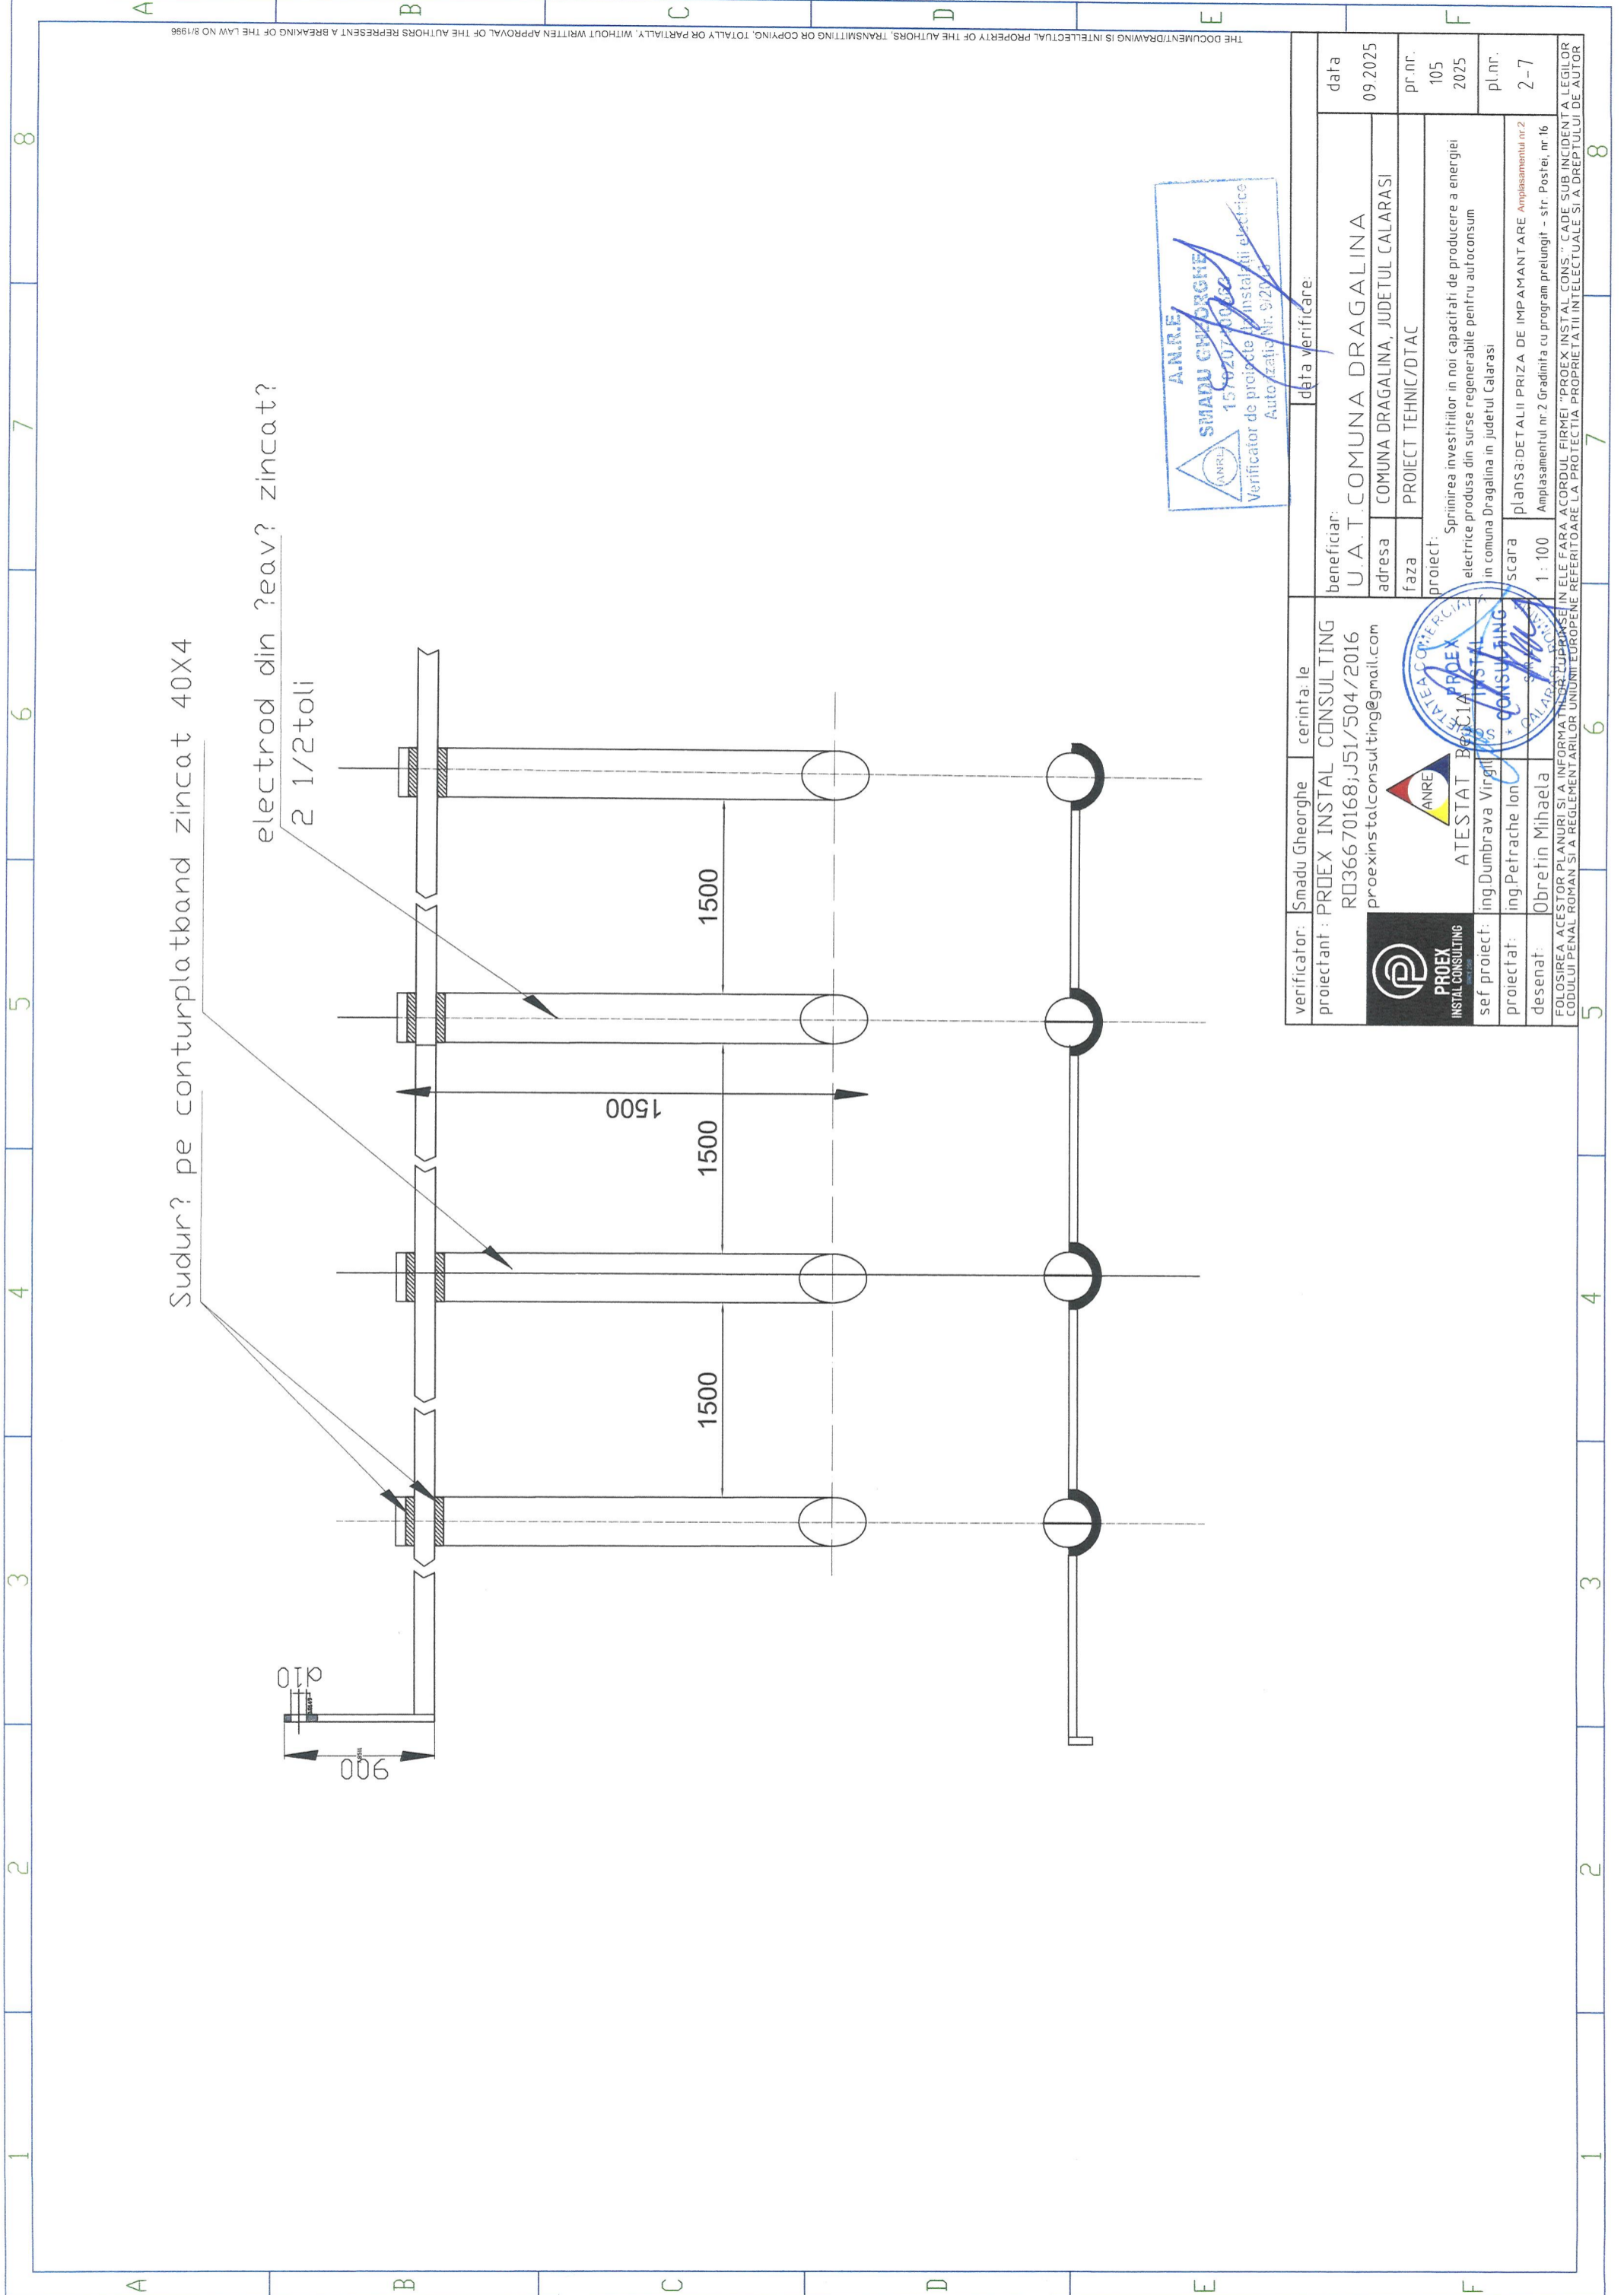


# SCOALA NR. 3-INTERNAT

Write a description for your map

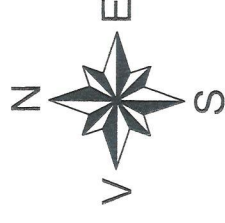

THE DOCUMENT/DRAWING IS INTELLECTUAL PROPERTY OF THE AUTHORS. TRANSMITTING OR COPYING, TOTALLY OR PARTIALLY, WITHOUT WRITTEN APPROVAL OF THE AUTHORS REPRESENT A BREAKING OF THE LAW NO 8/1996

verificator: Smadu Gheorghe	cerinta: le	data verificare:	
proiectant: PROEX INSTAL CONSULTING RO36670168;J51/504/2016 proexinstalconsulting@gmail.com	beneficiar: U.A.T. COMUNA DRAGALINA		
 ATESTAT PROIECTANT ing.Dumbrava Virgil ing.Petrache Ion desenat: Obretin Mihaela FOLOSIREA ACESTOR PLANURI SI A INFORMATIILOR CONTINUTE IN ELE FARA ACORDUL FIRMEI "PROEX INSTAL CONSULTING" CADE SUB INCIDENTA LEGILOR CODULUI PENAL ROMAN SI A REGLEMENTARILOR UNANIMEL PROPENE REFERITOARE LA PROTECTIA PROPRIETATII INTELLECTUALE SI A DREPTULUI DE AUTOR	adresa COMUNA DRAGALINA, JUDETUL CALARASI	data 09.2025	
	faza PROIECT TEHNIC/DTAC	pt. nr. 105 2025	pl. nr. 3-1
proiect: Sprijinirea investitiilor in noi capacitati de productie a energiei electrice produse din surse regenerabile pentru autoconsum in comuna Dragalina in judetul Calarasi		scara 1 : 100	
plansa: INCADRAREA IN ZONA		Amplasamentul nr 3 Scoala gimnaziala nr.1 Dragalina (corp C) - bulevardul General Ioan Dragalina nr 20	







# DATE PRINCIPALE

DC Putere 3,15 kWp  
 Invertor 1x0.03kW  
 PV Module 7 (450W)


@STC: P = 450 Wp  
 V<sub>oc</sub> = 49,30 V  
 I<sub>sc</sub> = 11,60 A  
 V<sub>mp</sub> = 41,50 V  
 I<sub>mp</sub> = 10,85 A  
 Eff. = 20,7%

**STR. G-RAL. ION DRAGALINA**

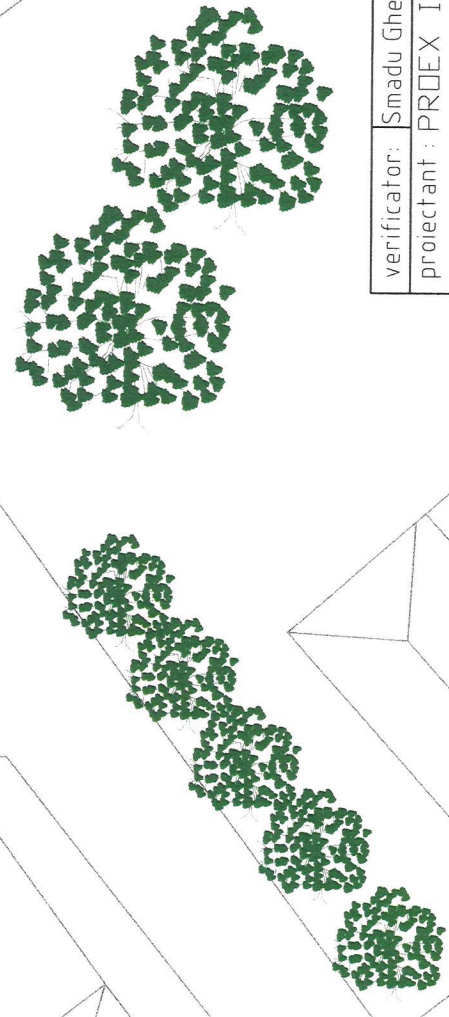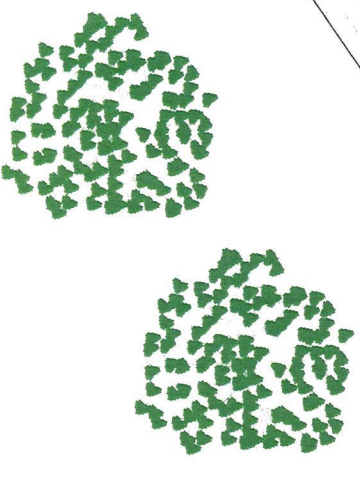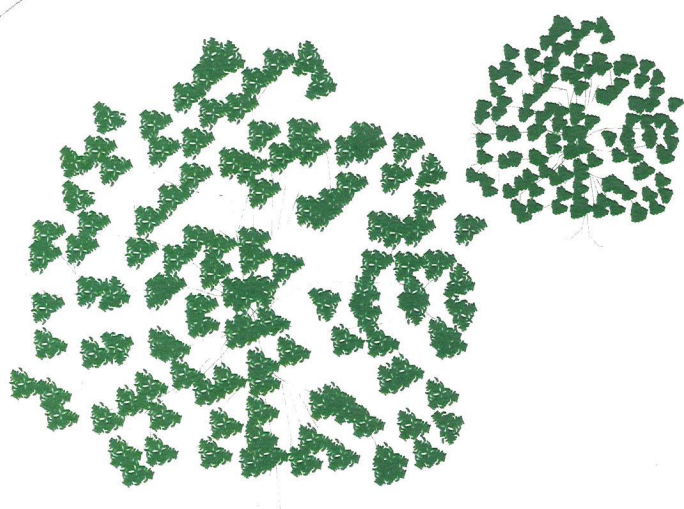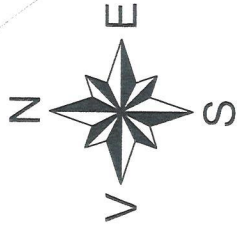

verificator: Smadu Gheorghe	cerinta: le	data verificare:
proiectant: PROEX INSTAL CONSULTING RO36670168;J51/504/2016 proexinstalconsulting@gmail.com	beneficiar: U.A.T. COMUNA DRAGALINA	data 09.2025
 ATESTAT BESC LA PROEX ing.Dumbrava Virgil ing.Petrache Ion Obretin Mihaela	adresa COMUNA DRAGALINA, JUDETUL CALARASI	pt. nr. 105 2025
	faza PROIECT TEHNIC/DTAC	pl.n.r. 3-2
PROEX INSTAL CONSULTING sef proiect: ing.Dumbrava Virgil proiectat: ing.Petrache Ion desenat: Obretin Mihaela	proiect: Sprijinirea investitiilor in noi capacitati de productie a energiei electrice produse din surse regenerabile pentru autoconsum in comuna Dragalina in judetul Calarasi scara 1 : 100 plansa: PLAN DE INCADRARE CFV PROPUS Amplasamentul nr.3 Scoala gimnaziala nr.1 Dragalina (corp C) - bulevardul General Ioan Dragalina nr.20	
FOLOSIREA ACESTOR PLANURI SI A INFORMATIILOR ELABORATE IN ELE FARA ACORDUL FIRMEI "PROEX INSTAL CONSULTING" CADE SUB INCIDENTA LEGILOR CODULUI PENAL ROMAN SI A REGLEMENTARILOR UNIUNII EUROPENE REFERITARE LA PROTECTIA PROPRIETATII INTELLECTUALE SI A DREPTULUI DE AUTOR		

THE DOCUMENT/DRAWING IS INTELLECTUAL PROPERTY OF THE AUTHORS. TRANSMITTING OR COPYING, TOTALLY OR PARTIALLY, WITHOUT WRITTEN APPROVAL OF THE AUTHORS REPRESENT A BREAKING OF THE LAW NO 8/1996

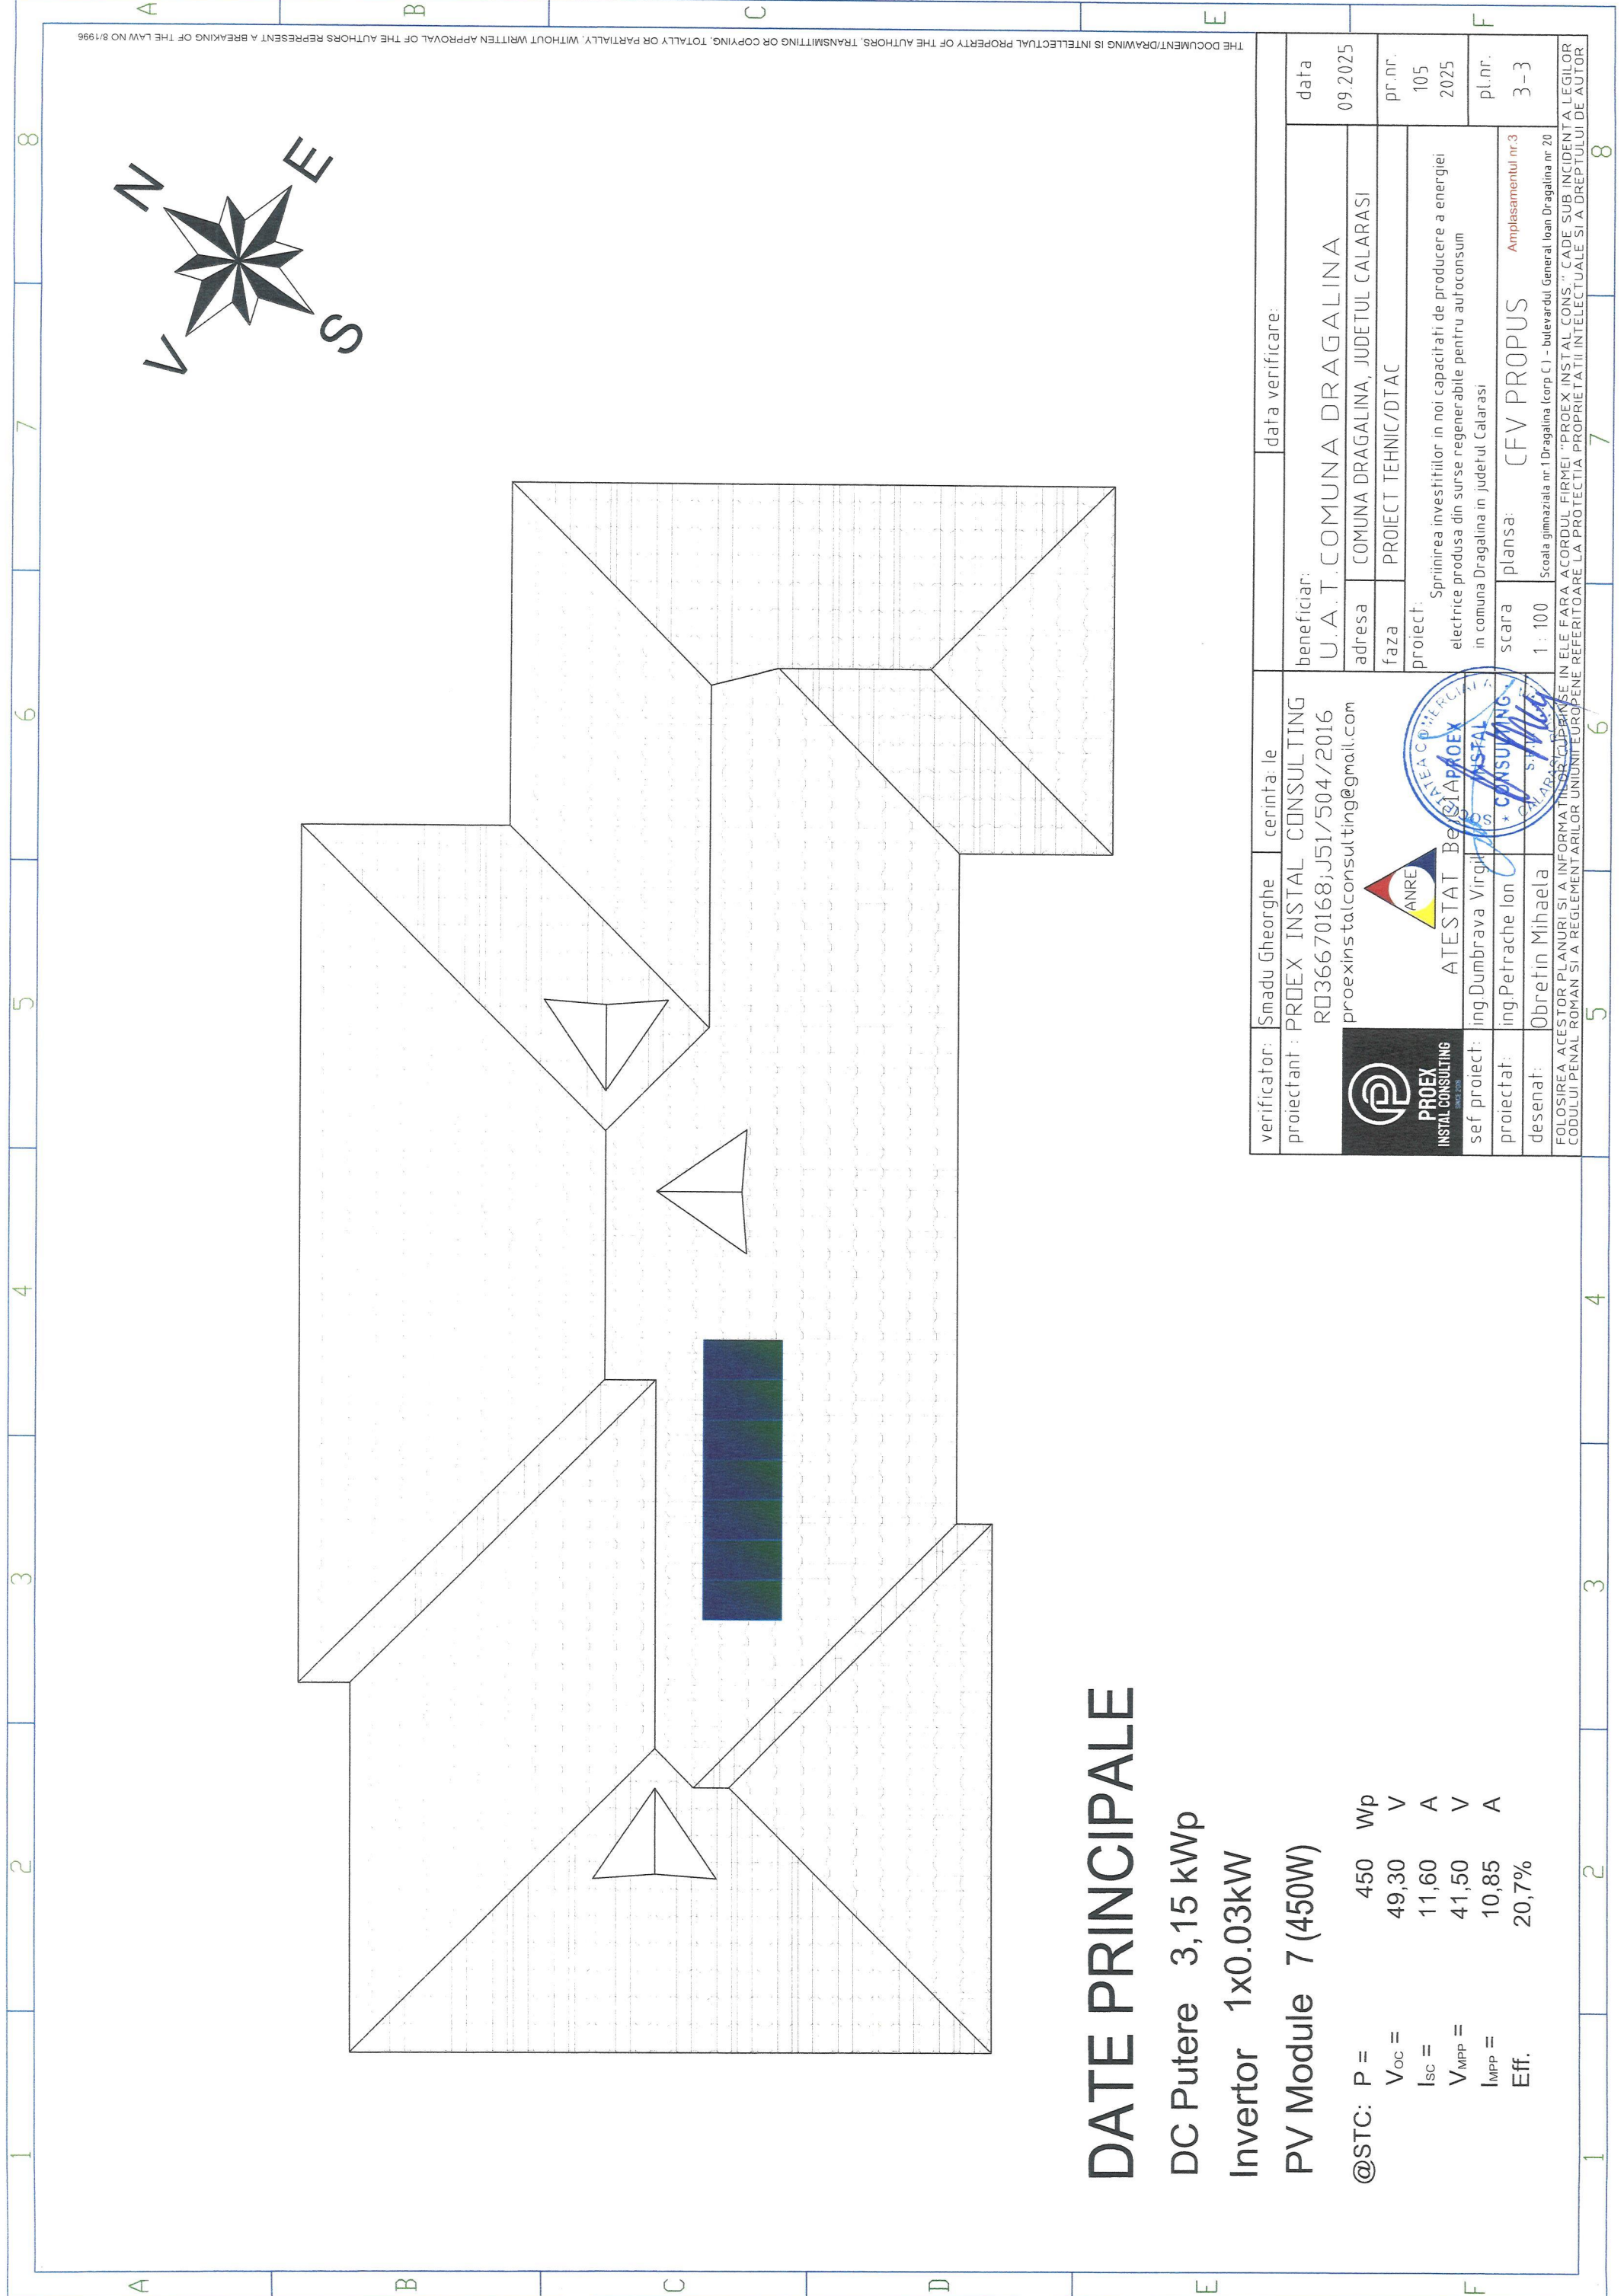

# DATE PRINCIPALE

DC Putere 3,15 kWp


Invertor 1x0.03kW

PV Module 7 (450W)

@STC: P =	450	Wp
V <sub>oc</sub> =	49,30	V
I <sub>sc</sub> =	11,60	A
V <sub>MPP</sub> =	41,50	V
I <sub>MPP</sub> =	10,85	A
Eff.	20,7%	

verificator: Smadu Gheorghe	cerinta: le	data verificare:
proiectant: PROEX INSTAL CONSULTING RO36670168;J51/504/2016 proexinstalconsulting@gmail.com	beneficiar: U.A.T.COMUNA DRAGALINA	data 09.2025
	adresa COMUNA DRAGALINA, JUDETUL CALARASI	pr.nr. 105 2025
sef proiect: ing.Dumbrava Virgil	faza PROIECT TEHNIC/DTAC	pl.nr. 3-3
proiectat: ing.Petrache Ion	proiect: Sprijinirea investitiilor in noi capacitati de productie a energiei electrice produse din surse regenerabile pentru autoconsum in comuna Dragalina in judetul Calarasi	
desenat: Obretin Mihaela	scara 1:100	
ANRE ATESTAT BEZSTAPAOEX ing.Dumbrava Virgil ing.Petrache Ion Obretin Mihaela	plansa: CFV PROPOS	
FOLOSIREA ACESTOR PLANURI SI A INFORMATIILOR CONTINUTE IN ELE FARA ACORDUL FIRMEI "PROEX INSTAL CONSULTING" CADE SUB INCIDENTA LEGII NR. 20/2011 PENTRU REPERITBARE LA PROTECTIA PROPRIETATII INTELLECTUALE SI A DREPTULUI DE AUTOR	Amplasamentul nr.3 Scoala gimnaziala nr.1 Dragalina (corp C) - bulevardul General Ioan Dragalina nr.20	

THE DOCUMENT/DRAWING IS INTELLECTUAL PROPERTY OF THE AUTHORS. TRANSMITTING OR COPYING, TOTALLY OR PARTIALLY, WITHOUT WRITTEN APPROVAL OF THE AUTHORS REPRESENT A BREAKING OF THE LAW NO.8/1996

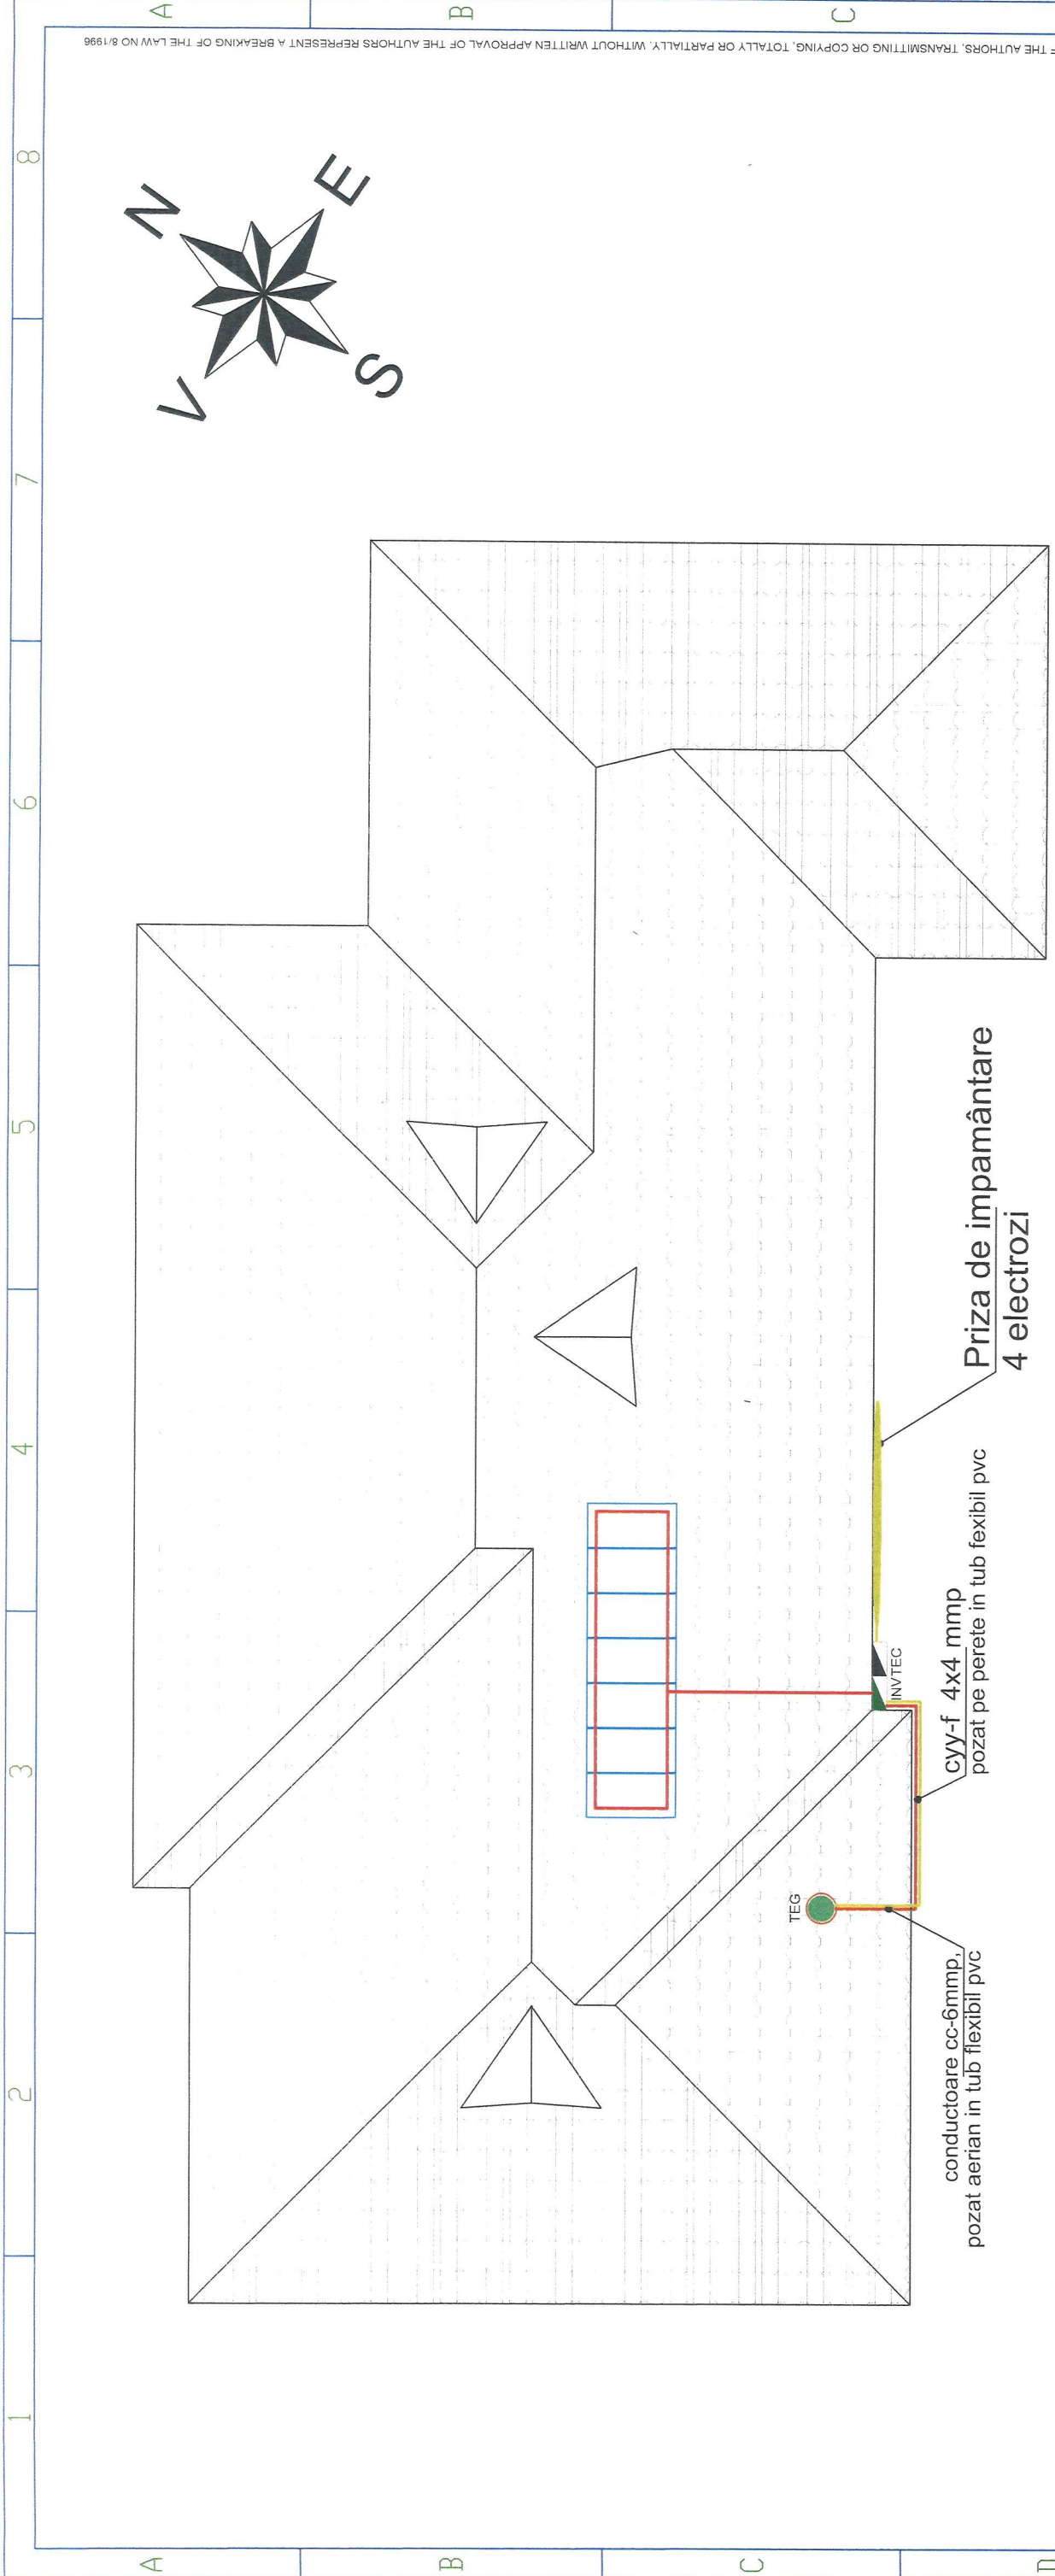

# LEGENDA

- TEG - TABLOUL ELECTRIC GENERAL AL AMPLASAMENTULUI
- TEC - TABLOUL ELECTRIC AL CENTRALEI
- INV - INVERTOR
- cyy-f 4x4 mmp
- Racord platband zincat 20x2mmp
- Priza de impamantare cu racord platband zincat 40x4mmp


verificator:	Smadu Gheorghe	cerinta: le	data	09.2025
proiectant:	PROEX INSTAL CONSULTING RO36670168;J51/504/2016 proexinstalconsulting@gmail.com			
sef proiect:	ing.Dumbrava Virgil			
proiectat:	ing.Petrache Ion			
desenat:	Obretin Mihaela			
<small>FOLOSIREA ACESTOR PLANURI SI A INFORMATIILOR CONINSE IN ELE FARA ACORDUL FIRMEI "PROEX INSTAL CONSULTING" CADE SUB INCIDENTA LEGILOR CODULUI PENAL ROMAN SI A REGLEMENTARILOR UNIUNII EUROPENE REFERITOARE LA PROTECTIA PROPRIETATII INTELLECTUALE SI A DREPTULUI DE AUTOR</small>				

**SMADU GHEORGHE**  
 157020746663  
 Verificator de proiecte de instalatii electrice  
 Autorizatia Nr. 912/16  
 data verificarii:

beneficiar:	U.A.T.COMUNA DRAGALINA
adresa	COMUNA DRAGALINA, JUDEUL CALARASI
faza	PROIECT TEHNIC/DTAC
proiect:	Sprimirea investitiilor in noi capacitati de productie a energiei electrice produse din surse regenerabile pentru autoconsum in comuna Dragalina in judetul Calarasi
scara	plansa: PLAN TRASEE CABLURI Amplasamentul nr 3
1:100	Scoala gimnaziala nr 1 Dragalina (corp C) - bulevardul General Ioan Dragalina nr 20
	IN ELE FARA ACORDUL FIRMEI "PROEX INSTAL CONSULTING" CADE SUB INCIDENTA LEGILOR CODULUI PENAL ROMAN SI A REGLEMENTARILOR UNIUNII EUROPENE REFERITOARE LA PROTECTIA PROPRIETATII INTELLECTUALE SI A DREPTULUI DE AUTOR

THE DOCUMENT/DRAWING IS INTELLECTUAL PROPERTY OF THE AUTHORS. TRANSMITTING OR COPYING, TOTALLY OR PARTIALLY, WITHOUT WRITTEN APPROVAL OF THE AUTHORS REPRESENT A BREAKING OF THE LAW NO 8/1996

THE DOCUMENT/DRAWING IS INTELLECTUAL PROPERTY OF THE AUTHORS, TRANSMITTING OR COPYING, TOTALLY OR PARTIALLY, WITHOUT WRITTEN APPROVAL OF THE AUTHORS REPRESENT A BREAKING OF THE LAW NO 8/1996

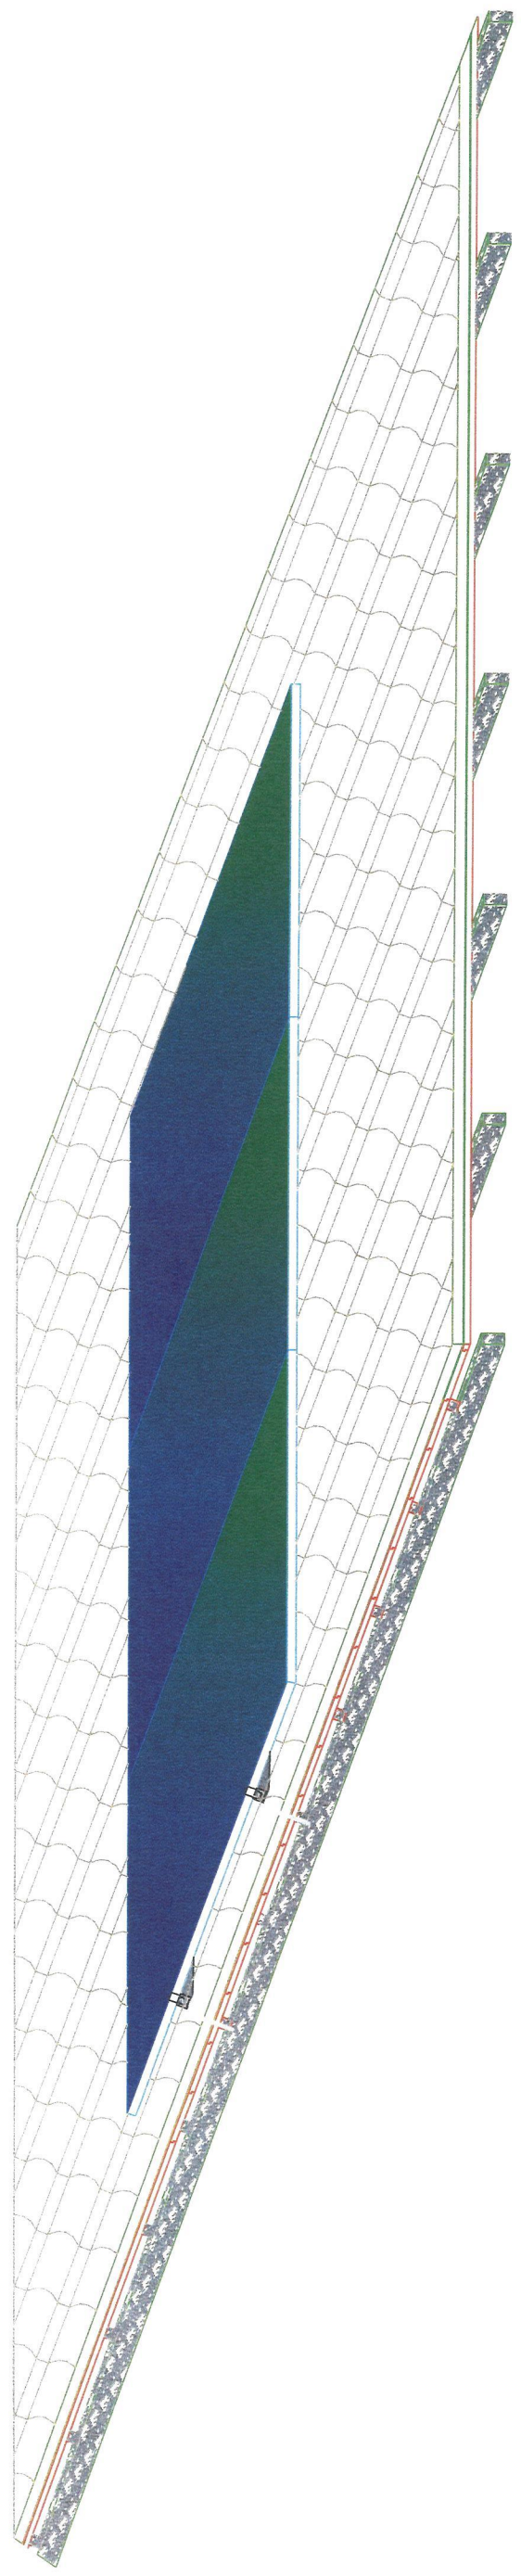

Surub T M10 (K-19-30)


Bara profil aluminiu K-01

Panou fotovoltaic 450W

Clema de prindere surub K-03


Surub de prindereprofil capriori 200/250/300mm (K-17-200/250/300)

Piulita M10 (K-21)

verificator: Smadu Gheorghe	cerinta: le	data verificare:	data
proiectant: PROEX INSTAL CONSULTING RO36670168;J51/504/2016 proexinstalconsulting@gmail.com		beneficiar: U.A.T.COMUNA DRAGALINA	09.2025
 <b>PROEX</b> INSTAL CONSULTING	ANRE	adresa COMUNA DRAGALINA, JUDETUL CALARASI	pr.nr. 105 2025
	ATESTAT BETA ing.Dumbrava Virgil ing.Petrache Ion Obretin Mihaela	faza PROIECT TEHNIC/DTAC	pl.nr. 3-5
sef proiect:		proiect:	
proiectat:		Scara	
desenat:		1:100	
FOLOSIREA ACESTOR PLANURI SI A INFORMATIILOR CONTINUTE IN ELE FARA ACORDUL FIRMEI "PROEX INSTAL CONSULTING" CADE SUB INCIDENTA LEGILOR CODULUI PENAL ROMAN SI A REGLEMENTARILOR UNIUNII EUROPENE REFERITOARE LA PROTECTIA PROPRIETATI INTELLECTUALE SI A DREPTULUI DE AUTOR		planşa: DETALII STRUCTURA PANOURI/Amplasamentul nr.3 Scoala gimnaziala nr.1 Dragalina (corp C1) - bulevardul General Ioan Dragalina nr.20	

1 2 3 4 5 6 7 8

# STRINGUL NR.1- 1x7

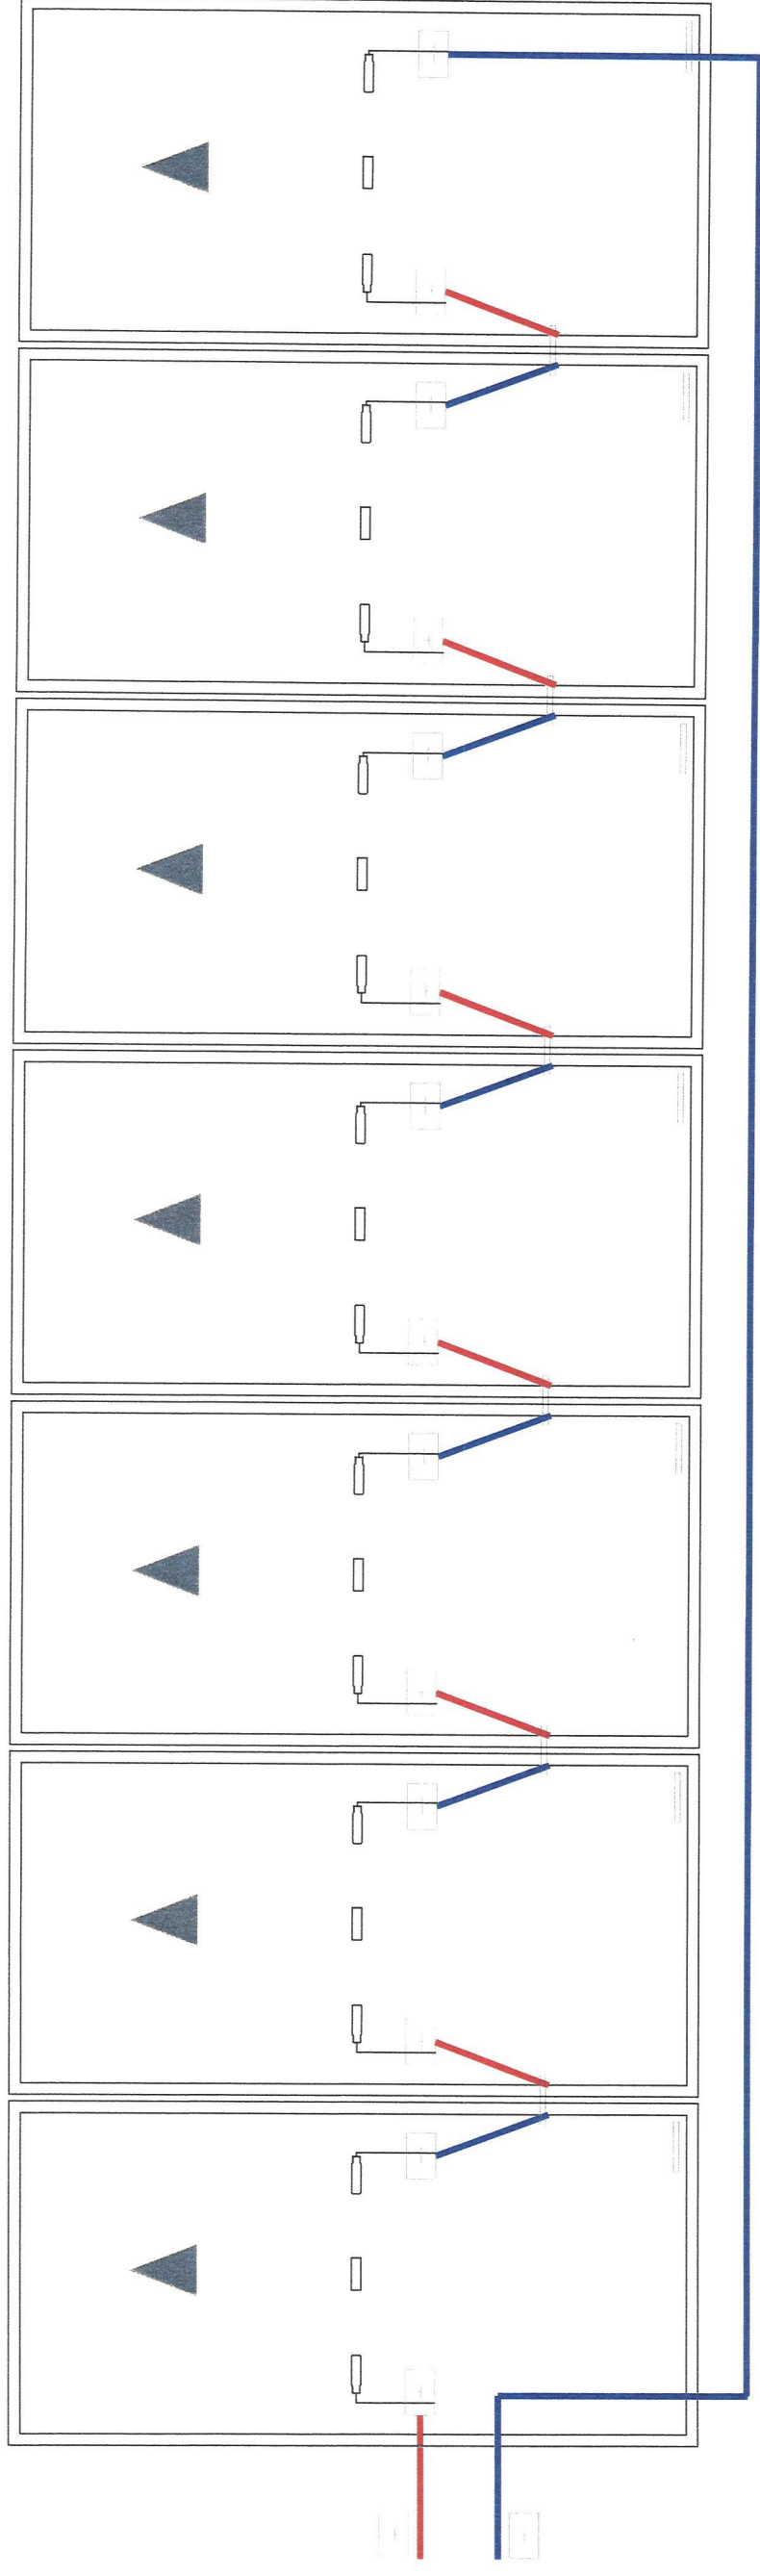

verificator:	Smadu Gheorghe	cerinta: le	data verificare:	
proiectant:	PROEX INSTAL CONSULTING		beneficiar:	U.A.T.COMUNA DRAGALINA
	RD36670168;J51/504/2016		adresa:	COMUNA DRAGALINA, JUDETUL CALARASI
	proexins talconsulting@gmail.com		faza:	PROIECT TEHNIC/DTAC
			proiect:	Sprinierea investitiilor in noi capacitati de productie a energiei electrice produse din surse regenerabile pentru autoconsum in comuna Dragalina in judetul Calarasi
			scara:	plansa: DETALII CONECTARE ELECTRICA PANOURI Amplasamentul nr.3
			desenat:	1 : 100 Scoala gimnaziala nr.1 Dragalina (corp C) - bulevardul General Ioan Dragalina nr.20
				pr.nr. 105
				2025
				pl.nr. 3-6




ATESTAT DE CALIFICARE  
 ing.Dumbrava Virgil  
 ing.Petrache Ion  
 Obretin Mihaela  
 FOLOSIREA ACESTOR PLANURI SI A INFORMATIILOR CONTINUTE IN ELE FARA ACORDUL FIRMEI "PROEX INSTAL CONS." CADE SUB INCIDENTA LEGIIOR CODULUI PENAL ROMAN SI A REGLEMENTARILOR UNIUNII EUROPENE REFERITIBARE LA PROTECTIA PROPRIETATII INTELLECTUALE SI A DREPTULUI DE AUTOR

THE DOCUMENT/DRAWING IS INTELLECTUAL PROPERTY OF THE AUTHORS. TRANSMITTING OR COPYING, TOTALLY OR PARTIALLY, WITHOUT WRITTEN APPROVAL OF THE AUTHORS REPRESENT A BREAKING OF THE LAW NO 8/1996

Sudur? pe conturplataband zincat 40X4

electrod din ?eav? zincat?  
2 1/2toli

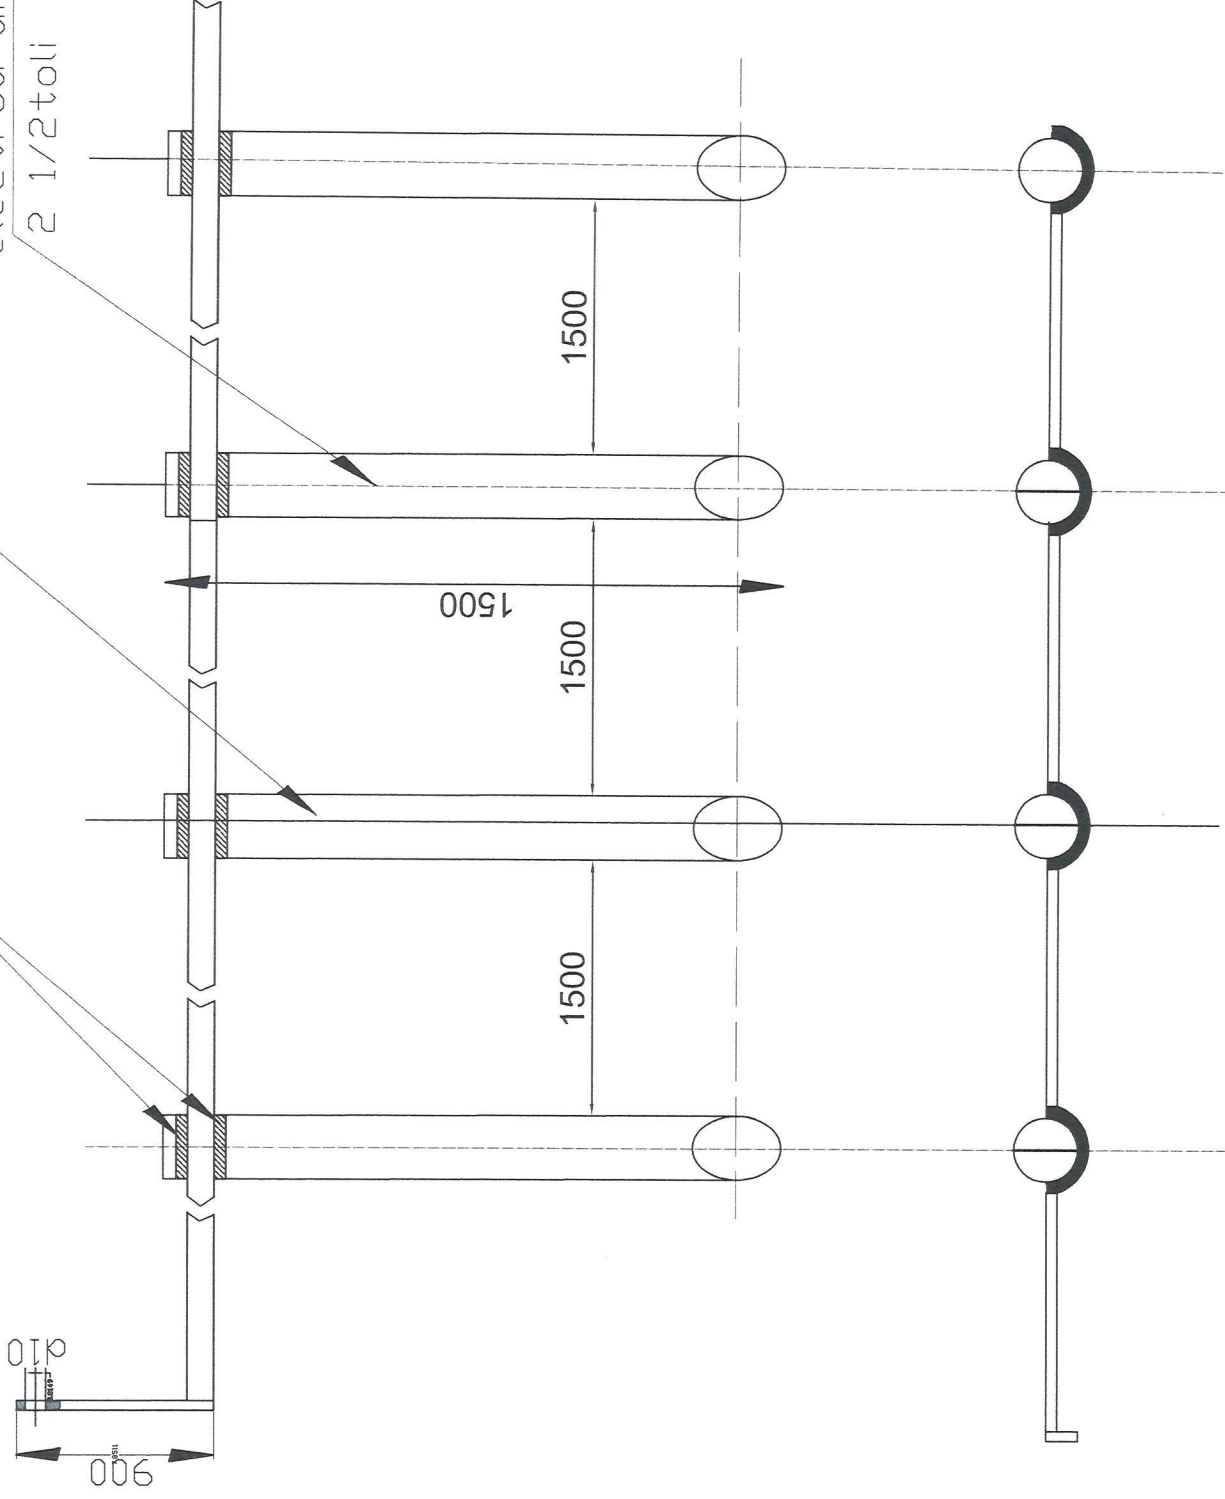


verificator: Smadu Gheorghe	cerinta: le	beneficiar: U.A.T. COMUNA DRAGALINA	data: 09.2025
proiectant: PROEX INSTAL CONSULTING	RO36670168;J51/504/2016	adresa: COMUNA DRAGALINA, JUDETUL CALARASI	pr.nr.: 105
proexinstalconsulting@gmail.com		faza: PROIECT TEHNIC/DTAC	2025
sef proiect: ing.Dumbrava Virgil	ATESTAT PROEX	proiect: Sprijinirea investitiilor in noi capacitati de productie a energiei electrice produse din surse regenerabile pentru autoconsum in comuna Dragalina in judetul Calarasi	pl.nr.: 3-7
proiectat: ing.Petrache Ion	ANRE		
desenat: Obrefin Mihaela	PROEX INSTAL CONSULTING		
FOLOSIREA ACESTOR PLANURI SI A INFORMATIILOR CONTINUTE IN ELE FARA ACORDUL FIRMEI "PROEX INSTAL CONSULTING" CADE SUB INCIDENTA LEGILOR CODULUI PENAL ROMAN SI A REGLEMENTARILOR EUROPENE REFERITOARE LA PROTECTIA PROPRIETATII INTELLECTUALE SI A DREPTULUI DE AUTOR			


THE DOCUMENT/DRAWING IS INTELLECTUAL PROPERTY OF THE AUTHORS. TRANSMITTING OR COPYING, TOTALLY OR PARTIALLY, WITHOUT WRITTEN APPROVAL OF THE AUTHORS REPRESENT A BREAKING OF THE LAW NO.81/1998

# SALA DE SPORT DRAGALINA

Write a description for your map.

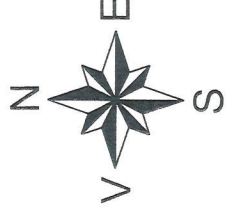


THE DOCUMENT/DRAWING IS INTELLECTUAL PROPERTY OF THE AUTHORS, TRANSMITTING OR COPYING, TOTALLY OR PARTIALLY, WITHOUT WRITTEN APPROVAL OF THE AUTHORS REPRESENT A BREAKING OF THE LAW NO.8/1996

verificator:	Smadu Gheorghe	cerinta:	le	data verificare:	
proiectant:	PROEX INSTAL CONSULTING			beneficiar:	U.A.T.COMUNA DRAGALINA
	RO36670168;J51/504/2016			adresa:	COMUNA DRAGALINA, JUDEȚUL CALARASI
	proexinstalconsulting@gmail.com			faza:	PROIECT TEHNIC/DTAC
				proiect:	Sprinierea investitiilor in noi capacitati de productie a energiei electrice produse din surse regenerabile pentru autoconsum in comuna Dragalina in judetul Calarasi
				scara:	plansa: INCADRAREA IN ZONA <small>Amplasamentul nr.4</small>
	ing.Dumbrava Virgil			1: 100	Sala de sport - bulevardul general Ioan Dragalina nr 4
	ing.Petrache Ion				
	desenat: Obretin Mihaela				
					
	FOLOSIREA ACESTOR PLANURI SI A INFORMATIILOR CONTINUTE IN ELE FARA ACORDUL FIRMEI "PROEX INSTAL CONS." CADE SUB INCIDENTA LEGILOR CODULUI PENAL ROMAN SI A REGLEMENTARILOR NIMIC SI OPINIE REFERITOARE LA PROTECTIA PROPRIETATII INTELLECTUALE SI A DREPTULUI DE AUTOR				

1 2 3 4 5 6 7 8



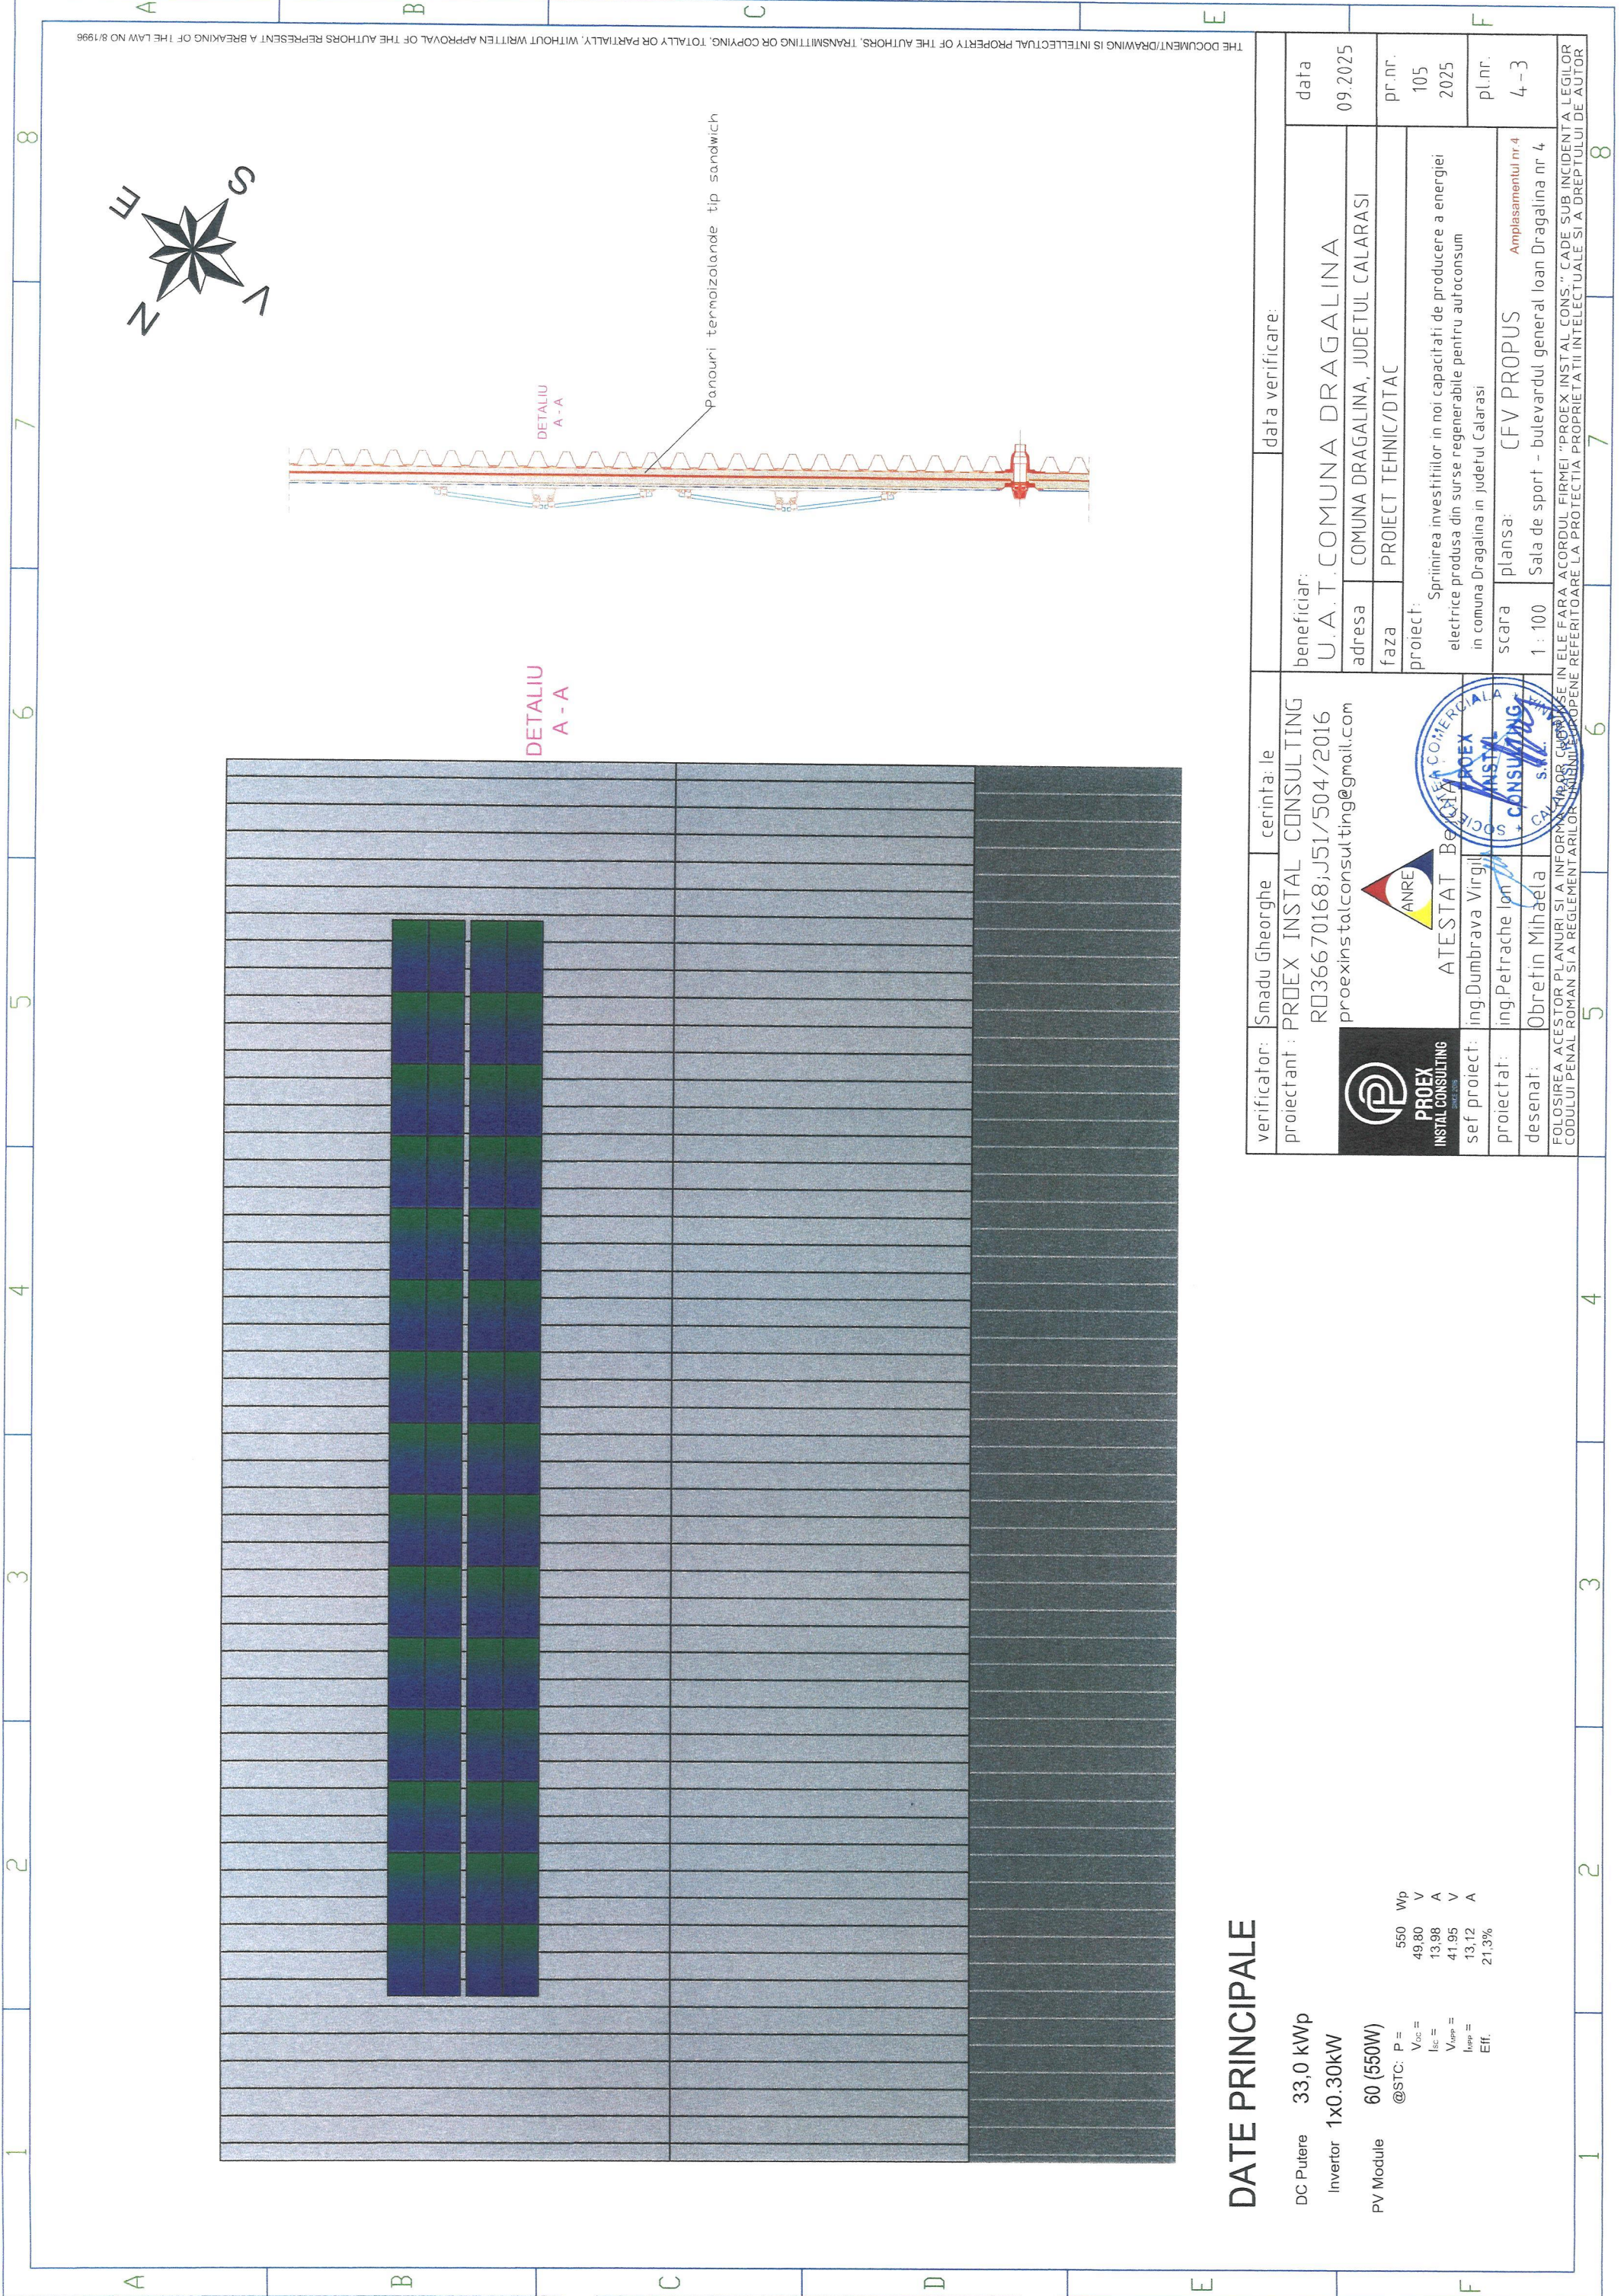

DETALIU  
A - A

DETALIU  
A - A

Panouri termoizolante tip sandwich

### DATE PRINCIPALE

DC Putere 33,0 kWp

Invertor 1x0.30kW


PV Module 60 (550W)

@STC:	P =	550	Wp
	V <sub>oc</sub> =	49.80	V
	I <sub>sc</sub> =	13.98	A
	V <sub>mp</sub> =	41.95	V
	I <sub>mp</sub> =	13.12	A
	Eff.	21,3%	

verificator:	Smadu Gheorghe	cerinta: le
proiectant:	PROEX INSTAL CONSULTING RO36670168;J51/504/2016 proexins talconsulting@gmail.com	
		
sef proiect:	ing.Dumbrava Virgil	
proiectat:	ing.Petrache Ion	
desenat:	Obretin Mihaela	
<small>FOLOSIREA ACESTOR PLANURI SI A INFORMATIILOR CONTINUTE IN ELE FARA ACORDUL FIRMEI "PROEX INSTAL CONS." CADE SUB INCIDENTA LEGILOR CODULUI PENAL ROMAN SI A REGLEMENTARILOR MINISTERULUI ECONOMIEI, MEDIULI SI PROTECTIEI TERESTRI, REFERITOARE LA PROTECTIA PROPRIETATII INTELLECTUALE SI A DREPTULUI DE AUTOR</small>		

beneficiar:	U.A.T. COMUNA DRAGALINA	data	09.2025
adresa	COMUNA DRAGALINA, JUDETUL CALARASI	pr.nr.	105
faza	PROIECT TEHNIC/DTAC		2025
proiect:	Spriinirea investitiilor in noi capacitati de productie a energiei electrice produse din surse regenerabile pentru autoconsum in comuna Dragalina in judetul Calarasi	pl.nr.	4-3
scara	plansa: CFV PROPOS		
1 : 100	Sala de sport - bulevardul general Ioan Dragalina nr 4		
<small>Amplasamentul nr.4</small>			

THE DOCUMENT/DRAWING IS INTELLECTUAL PROPERTY OF THE AUTHORS. TRANSMITTING OR COPYING, TOTALLY OR PARTIALLY, WITHOUT WRITTEN APPROVAL OF THE AUTHORS REPRESENT A BREAKING OF THE LAW NO 8/1996

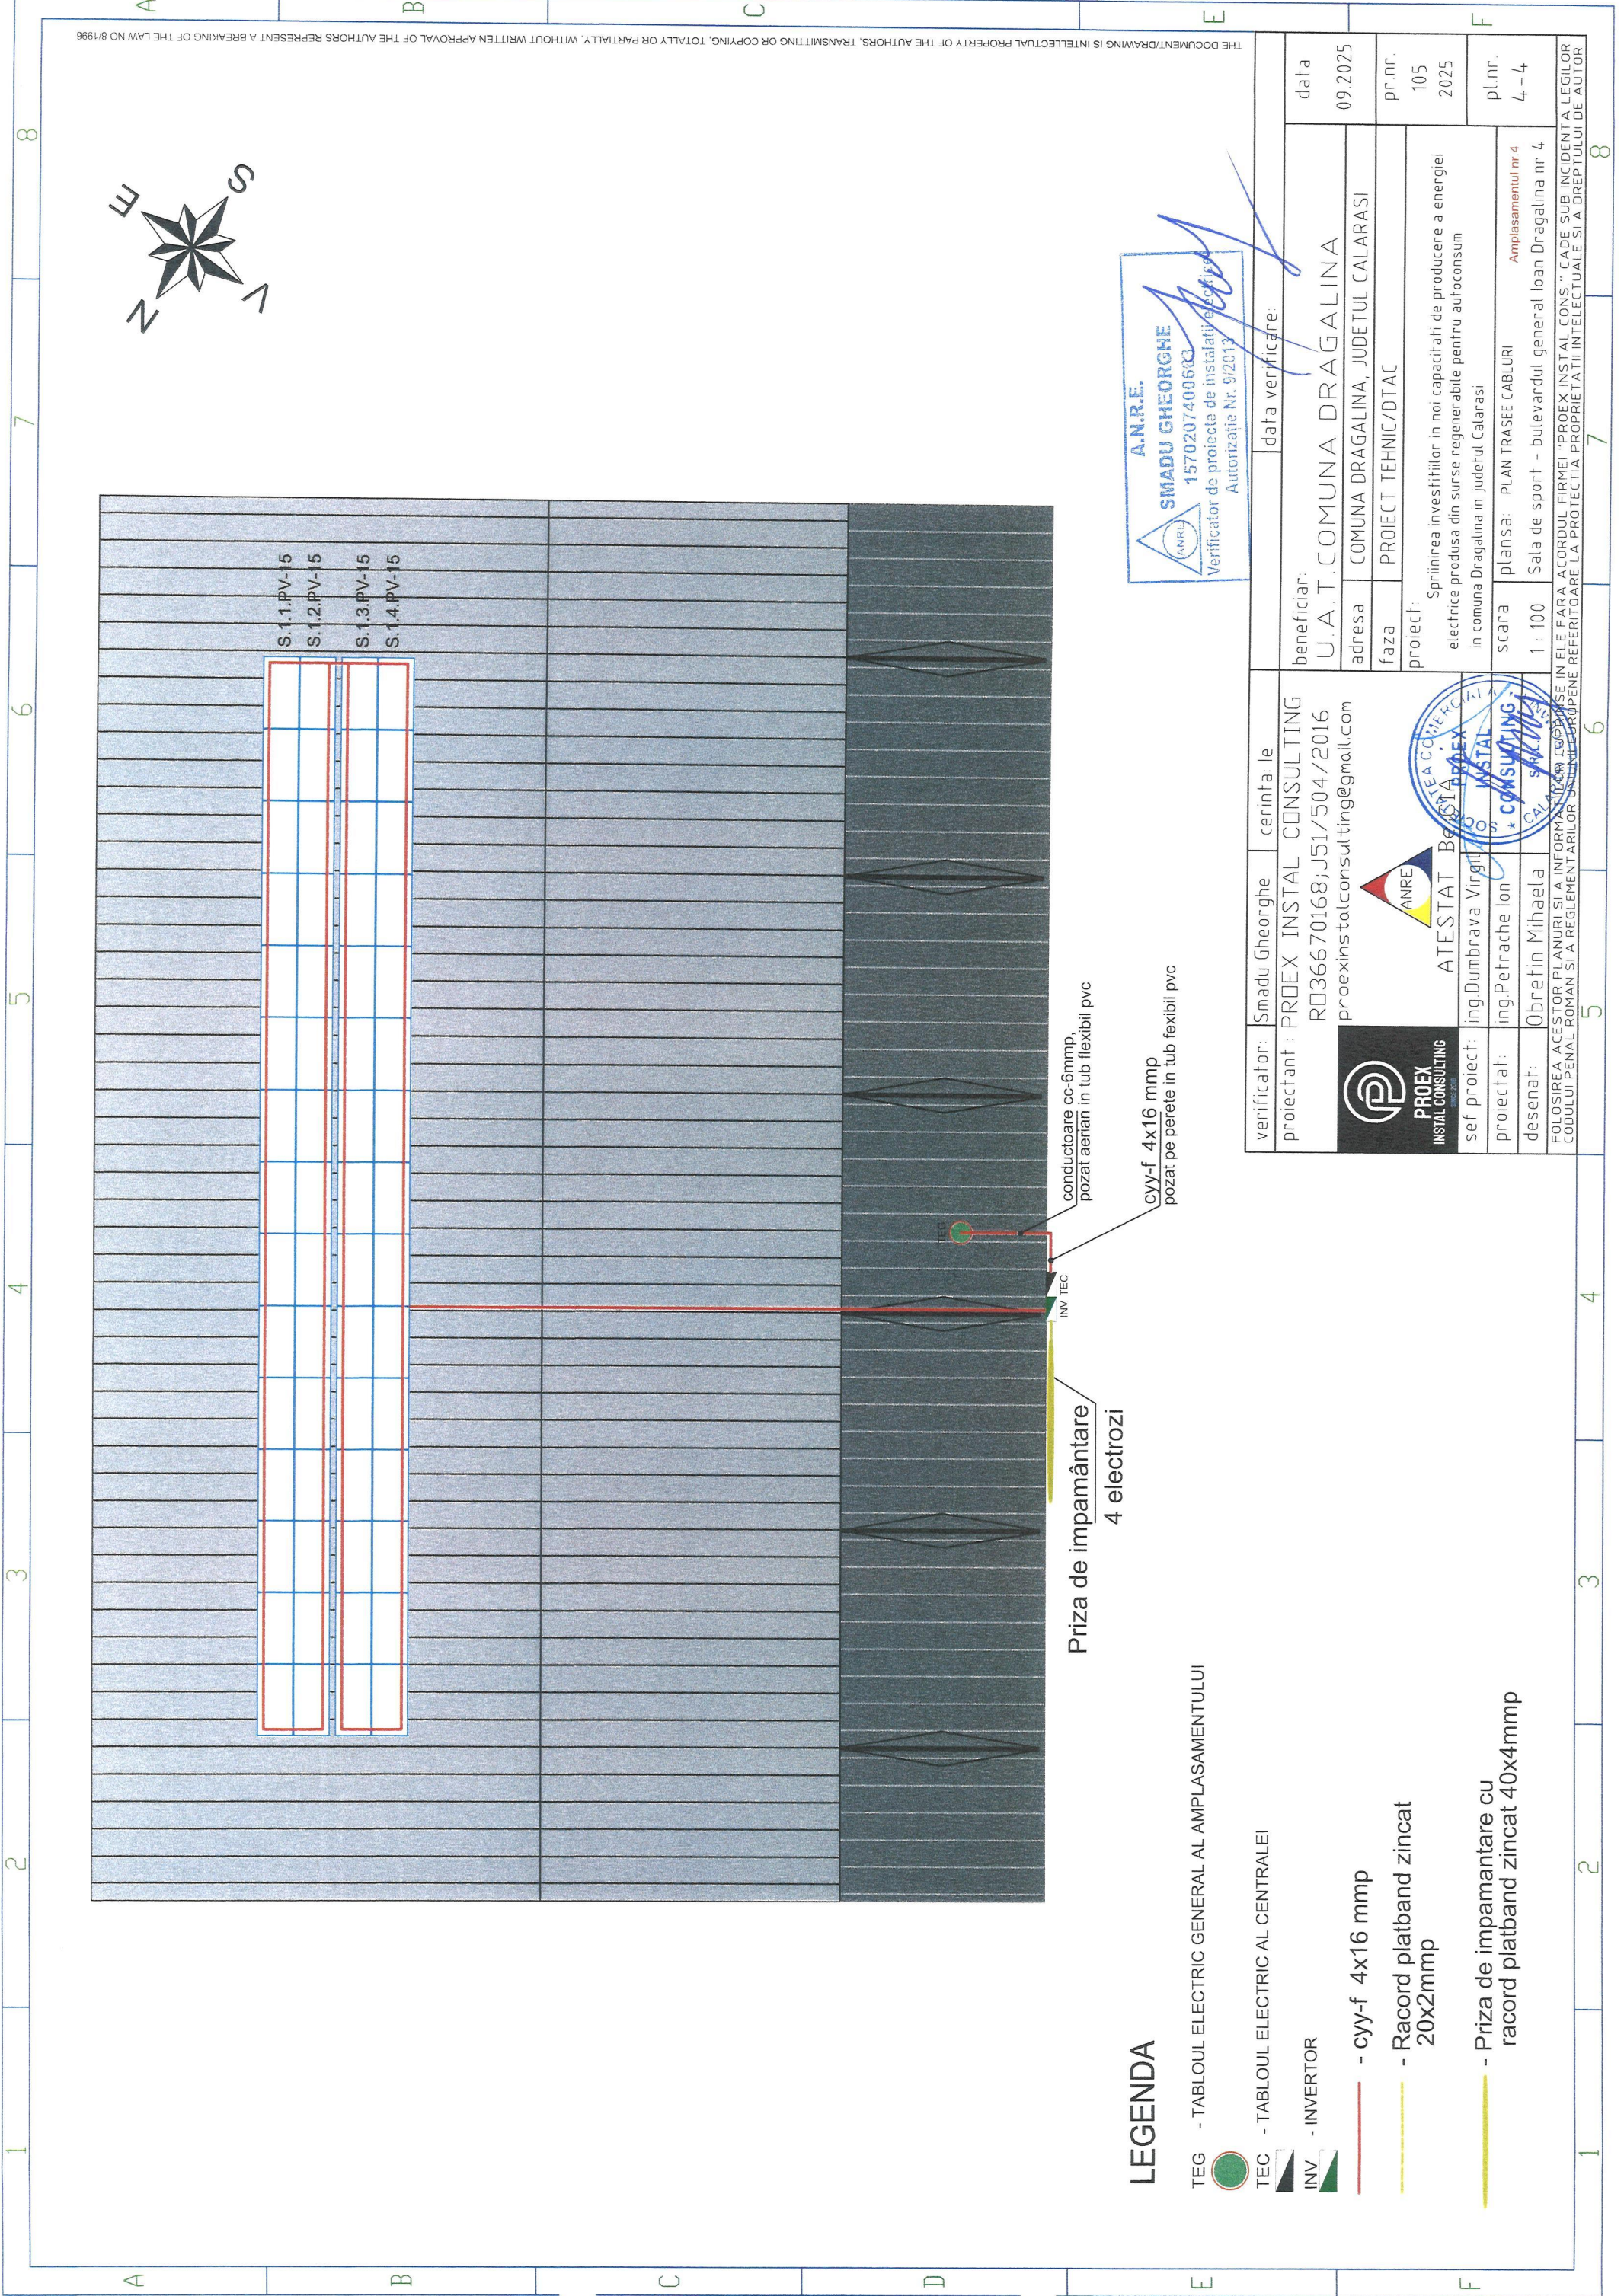

S.1.1.PV-15  
S.1.2.PV-15  
S.1.3.PV-15  
S.1.4.PV-15

Priza de împământare  
4 electrozi

INV TEC

TEC

conduitoare cc-6mmp.  
pozat aerian in tub flexibil pvc


cyy-f 4x16 mmp  
pozat pe perete in tub flexibil pvc

### LEGENDA


- TEG - TABLOUL ELECTRIC GENERAL AL AMPLASAMENTULUI
- TEC - TABLOUL ELECTRIC AL CENTRALEI
- INV - INVERTOR
- cyy-f 4x16 mmp
- Racord platband zincat 20x2mmp
- Priza de împământare cu racord platband zincat 40x4mmp

verificator:	Smadu Gheorghe	cerinta: le	data verificare:	09.2025
proiectant:	PROEX INSTAL CONSULTING			
	RO36670168;J51/504/2016			
	proexinstalconsulting@gmail.com			
		<b>beneficiar:</b> U.A.T.COMUNA DRAGALINA		
<b>ATESTAT</b> BEZGATA ing.Dumbrava Virgiliu ing.Petrache Ion Obretin Mihaela		<b>adresa:</b> COMUNA DRAGALINA, JUDETUL CALARASI <b>faza:</b> PROIECT TEHNIC/DTAC		
		<b>proiect:</b> Spriinirea investitiilor in noi capacitati de productie a energiei electrice produse din surse regenerabile pentru autoconsum in comuna Dragalina in judetul Calarasi		
<b>desenat:</b> Obretin Mihaela		<b>plansa:</b> PLAN TRASEE CABLURI Amplasamentul nr 4		
FOLOSIREA ACESTOR PLANURI SI A INFORMATIILOR CONTINUTE IN ACESTE PLANURI SE FEAZEA IN CONFORMITATE CU REGULAMENTUL EUROPEAN REFERITOR LA PROTECTIA PROPRIETATII INTELLECTUALE SI A DREPTULUI DE AUTOR CODULUI PENAL ROMAN SI A REGLEMENTARILOR NATIONALE EUROPENE REFERITORE LA PROTECTIA PROPRIETATII INTELLECTUALE SI A DREPTULUI DE AUTOR		<b>pr.nr.:</b> 105 2025 <b>pl.nr.:</b> 4-4		

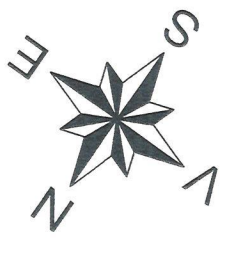

**A.N.R.E.**  
**SMADU GHEORGHE**  
1570207400603  
Verificator de proiecte de instalatii electrice  
Autorizație Nr. 9/2019

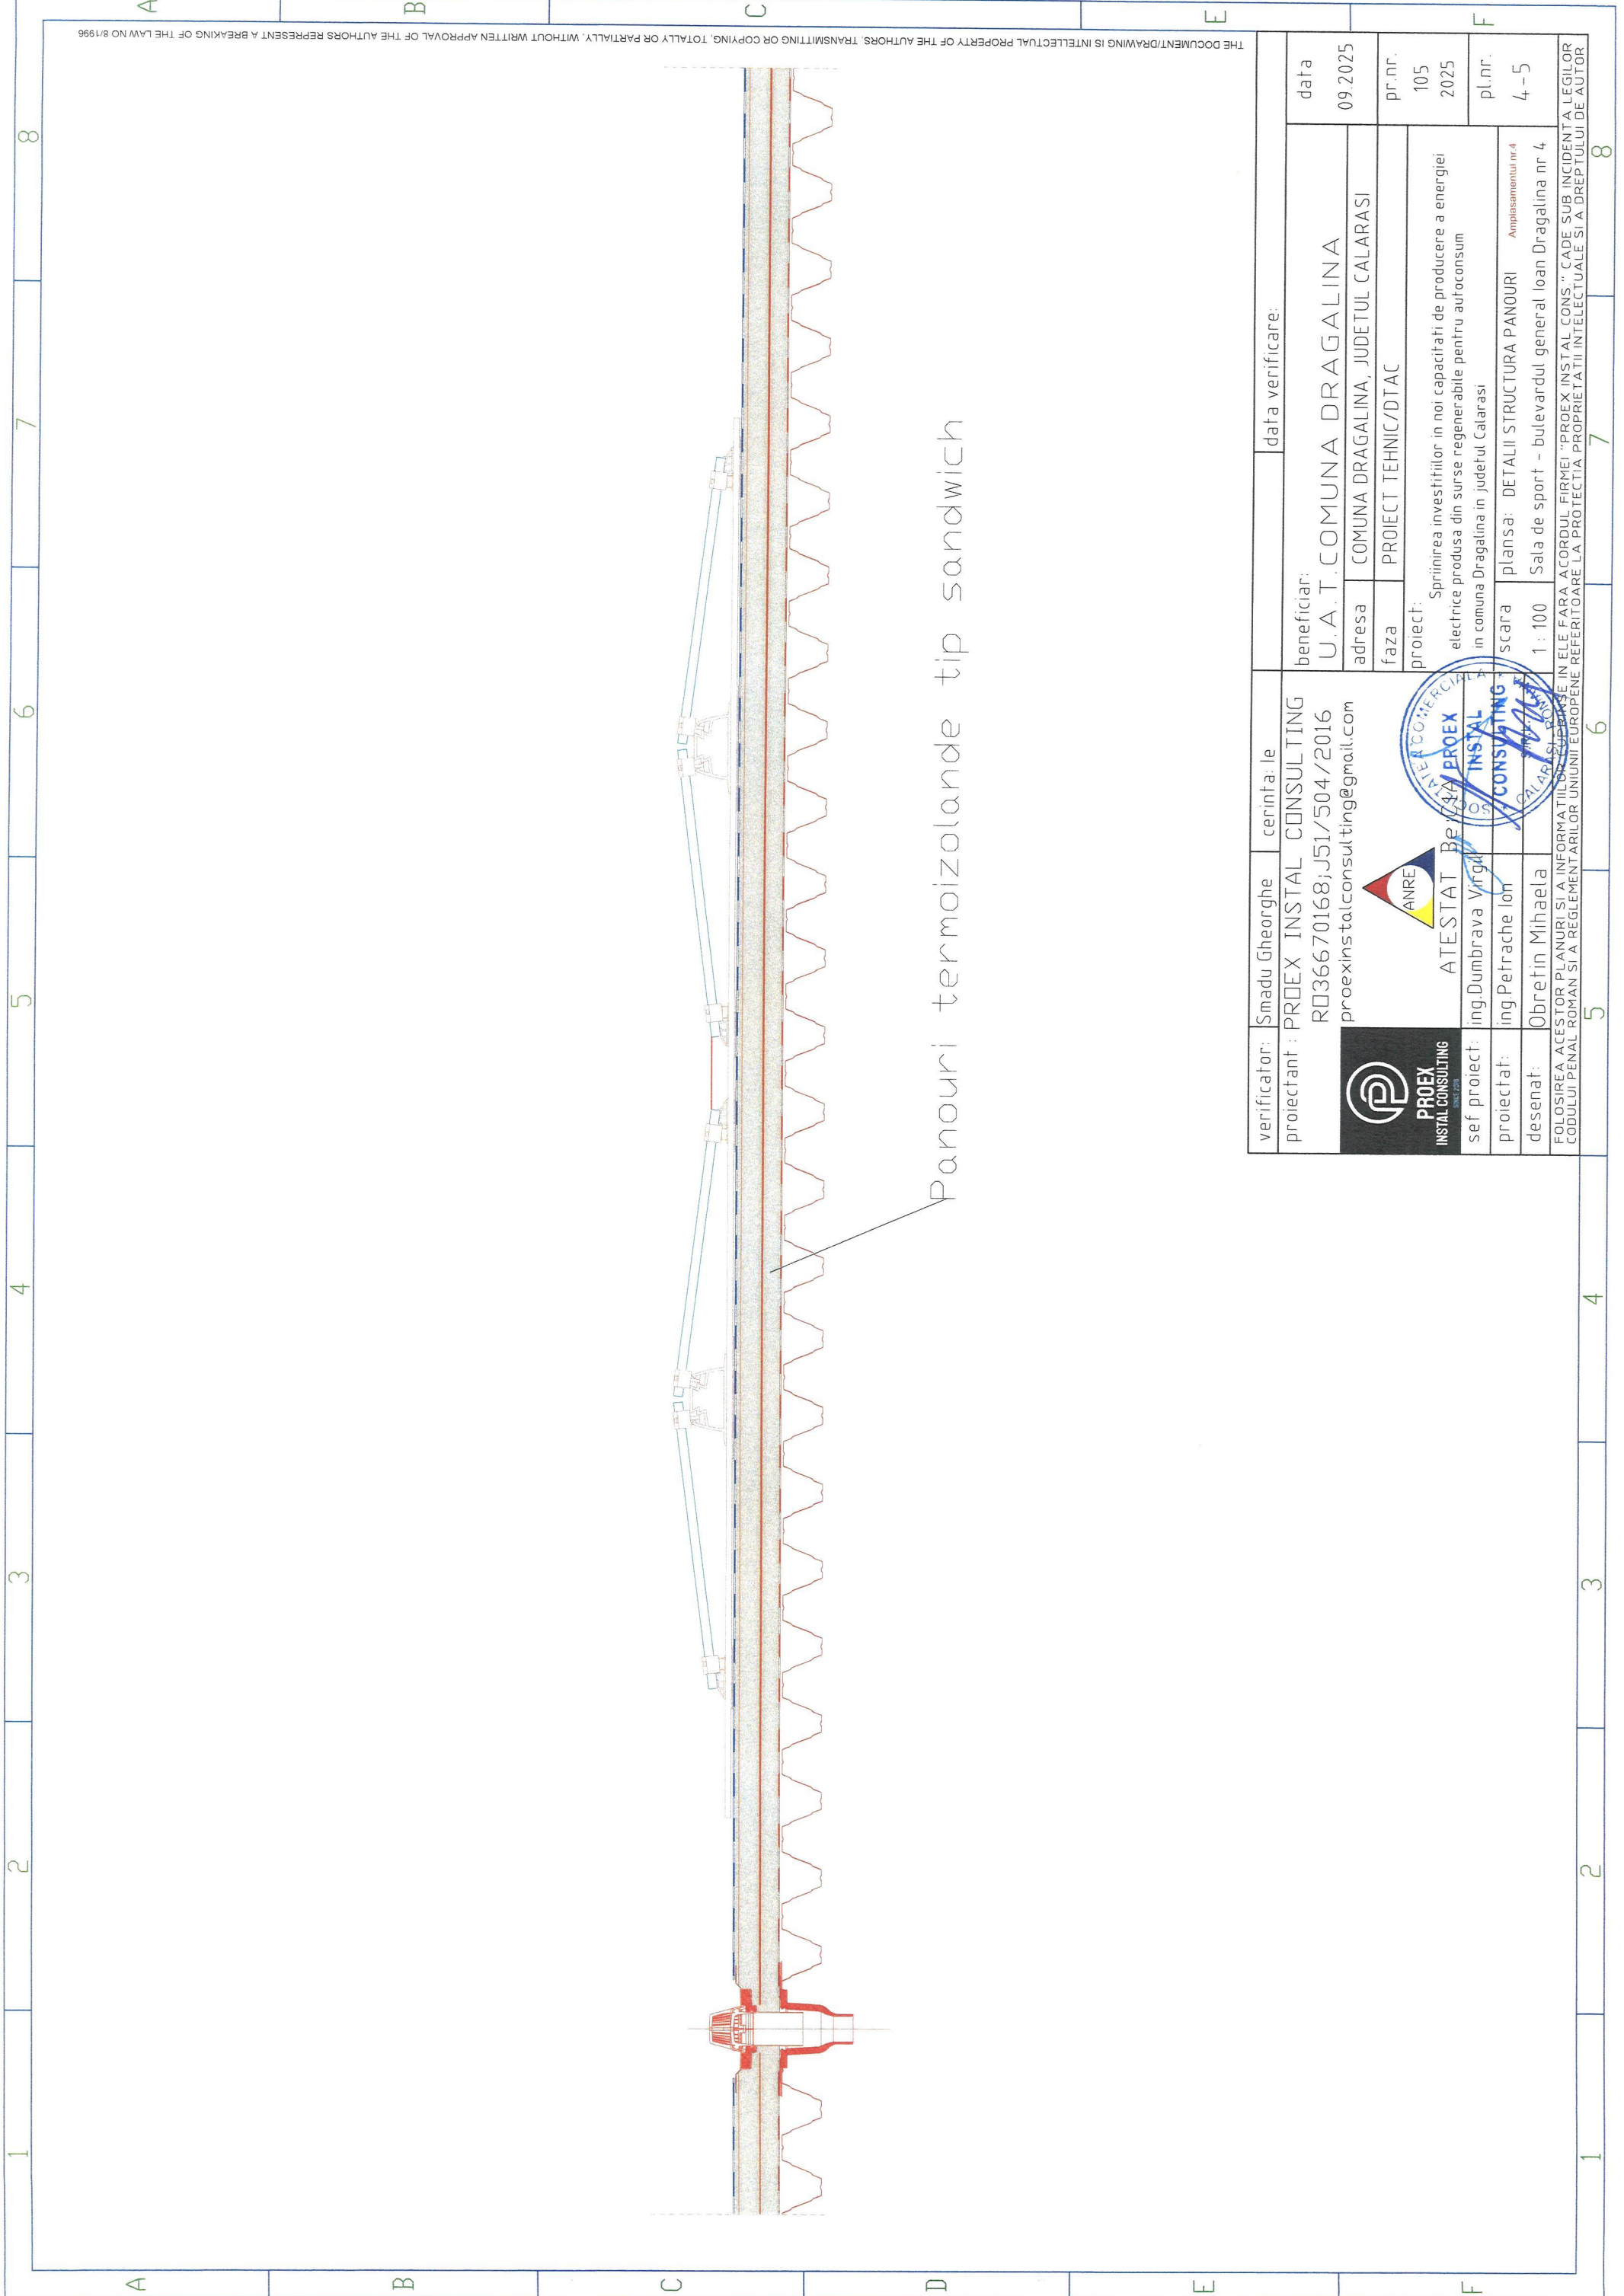


THE DOCUMENT/DRAWING IS INTELLECTUAL PROPERTY OF THE AUTHORS. TRANSMITTING OR COPYING, TOTALLY OR PARTIALLY, WITHOUT WRITTEN APPROVAL OF THE AUTHORS REPRESENT A BREAKING OF THE LAW NO 8/1996



Panouri termoizolante tip sandwich

verificator: Smadu Gheorghe	cerinta: le	data verificare:
proiectant: PROEX INSTAL CONSULTING RO36670168;J51/504/2016 proexinstalconsulting@gmail.com	beneficiar: U.A.T.COMUNA DRAGALINA	data 09.2025
 <b>PROEX</b> INSTAL CONSULTING	adresa COMUNA DRAGALINA, JUDETUL CALARASI	pr.nr. 105 2025
	faza PROIECT TEHNIC/DTAC	pl.nr. 4-5
 ATESTAT DE CALITATE ing.Dumbrava Virgil ing.Petrache Ion desenat: Obretin Mihaela	proiect: Spriinirea investitiilor in noi capacitati de productie a energiei electrice produse din surse regenerabile pentru autoconsum in comuna Dragalina in judetul Calarasi scara 1 : 100 plansa: DETALII STRUCTURA PANOURI Amplasamentul nr.4 Sala de sport - bulevardul general Ioan Dragalina nr 4	
FOLOSIREA ACESTOR PLANURI SI A INFORMATIILOR CONTINUTE IN ELE FARA ACORDUL FIRMEI "PROEX INSTAL CONS." CADE SUB INCIDENTA LEGILOR CODULUI PENAL ROMAN SI A REGULAMENTARILOR UNIUNII EUROPENE. REFERITIBARE LA PROTECTIA PROPRIETATII INTELLECTUALE SI A DREPTULUI DE AUTOR		

THE DOCUMENT/DRAWING IS INTELLECTUAL PROPERTY OF THE AUTHORS. TRANSMITTING OR COPYING, TOTALLY OR PARTIALLY, WITHOUT WRITTEN APPROVAL OF THE AUTHORS REPRESENT A BREAKING OF THE LAW NO 8/1996

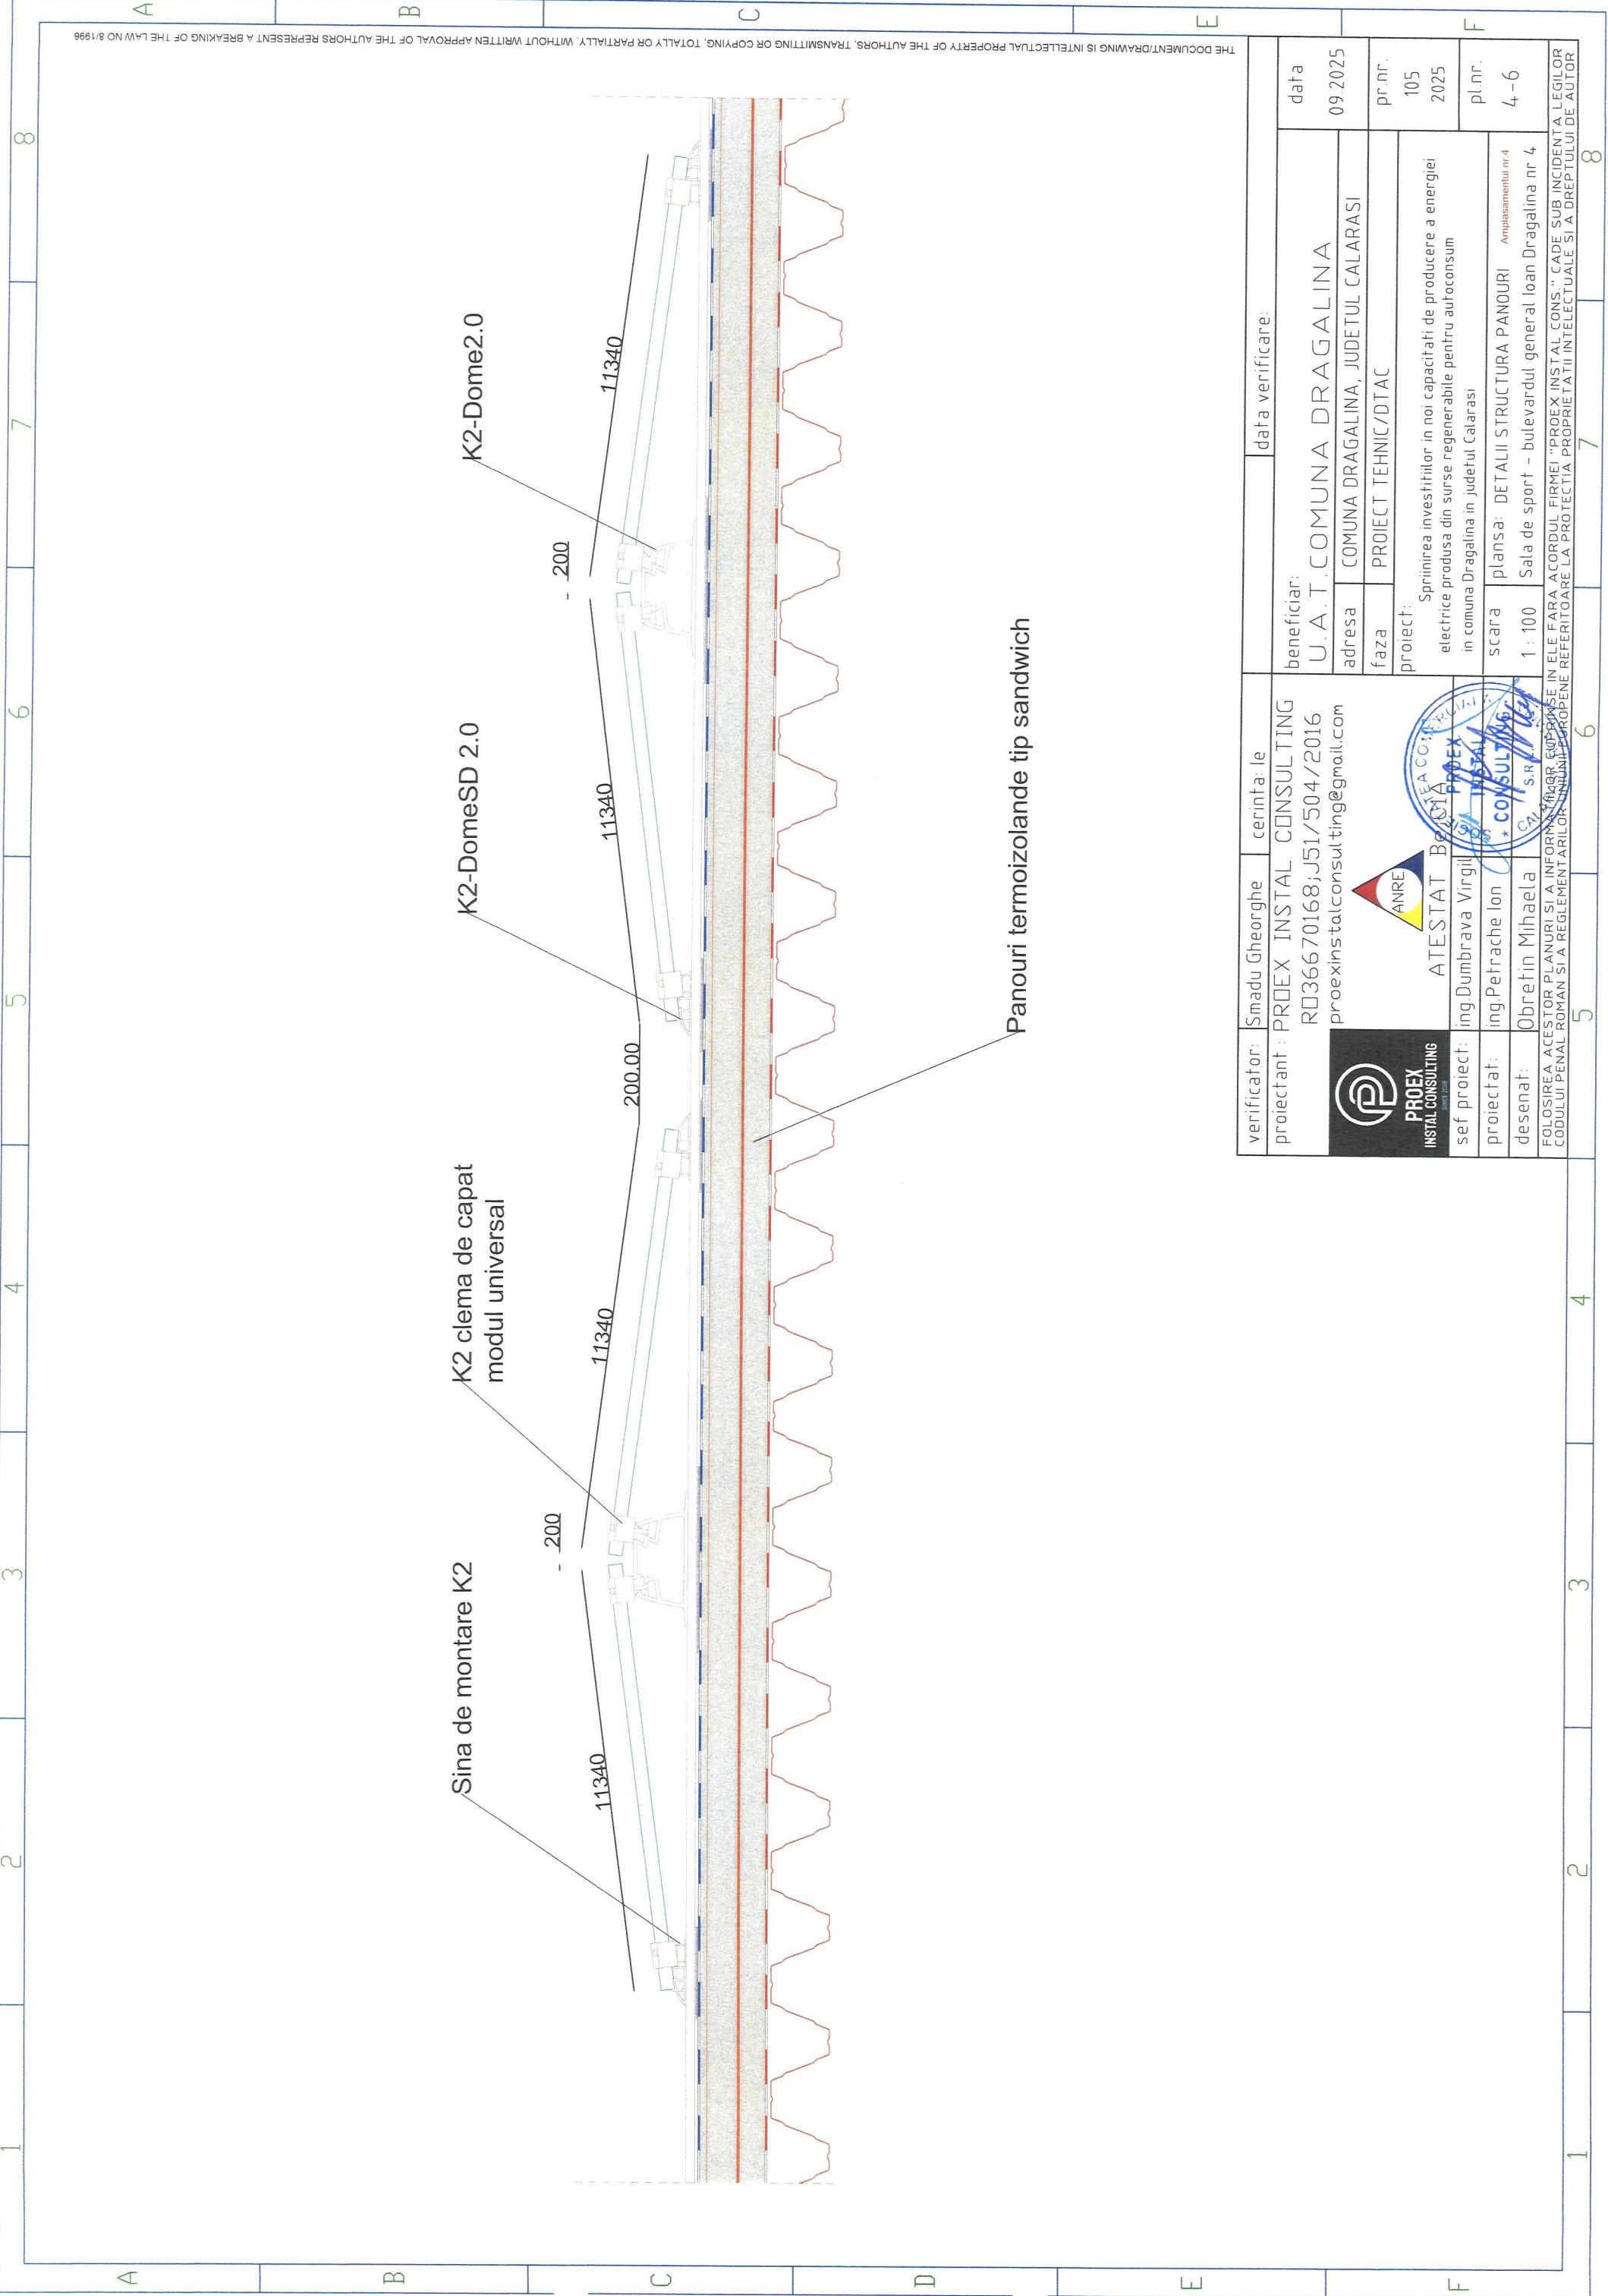

Panouri termoizolante tip sandwich


verificator:	Smadu Gheorghe	cerinta: le	data verificare:	
proiectant:	PROEX INSTAL CONSULTING		beneficiar:	U. A. T. COMUNA DRAGALINA
	RO36670168; J51/504/2016		adresa:	COMUNA DRAGALINA, JUDETUL CALARASI
	proexinstalconsulting@gmail.com		faza:	PROIECT TEHNIC/DTAC
			proiect:	Sprinierea investitiilor in noi capacitati de productie a energiei electrice produse din surse regenerabile pentru autoconsum in comuna Dragalina in judetul Calarasi
sef proiect:	ing. Dumbrava Virgil	ATESTAT Bezostea Corneliu	scara:	plansa: DETALII STRUCTURA PANOURI Amplasamentul nr.4
proiectat:	ing. Petrache Ion		1:100	Sala de sport - butevardul general Ioan Dragalina nr.4
desenat:	Obretin Mihaela			
<small>           FOLOSIREA ACESTOR PLANURI SI A INFORMATIILOR CONTINUTE IN ELE FARA ACORDUL FIRMEI "PROEX INSTAL CONS." CADE SUB INCIDENTA LEGILOR CODULUI PENAL ROMAN SI A REGLEMENTARILOR UNILATERALE EUROPENE REFERITOARE LA PROTECTIA PROPRIETATII INTELLECTUALE SI A DREPTULUI DE AUTOR         </small>				

THE DOCUMENT/DRAWING IS INTELLECTUAL PROPERTY OF THE AUTHORS, TRANSMITTING OR COPYING, TOTALLY OR PARTIALLY, WITHOUT WRITTEN APPROVAL OF THE AUTHORS REPRESENT A BREAKING OF THE LAW NO 8/1996




Sudur? pe conturplatband zincat 40X4

electrod din ?eav? zincat?  
2 1/2toli

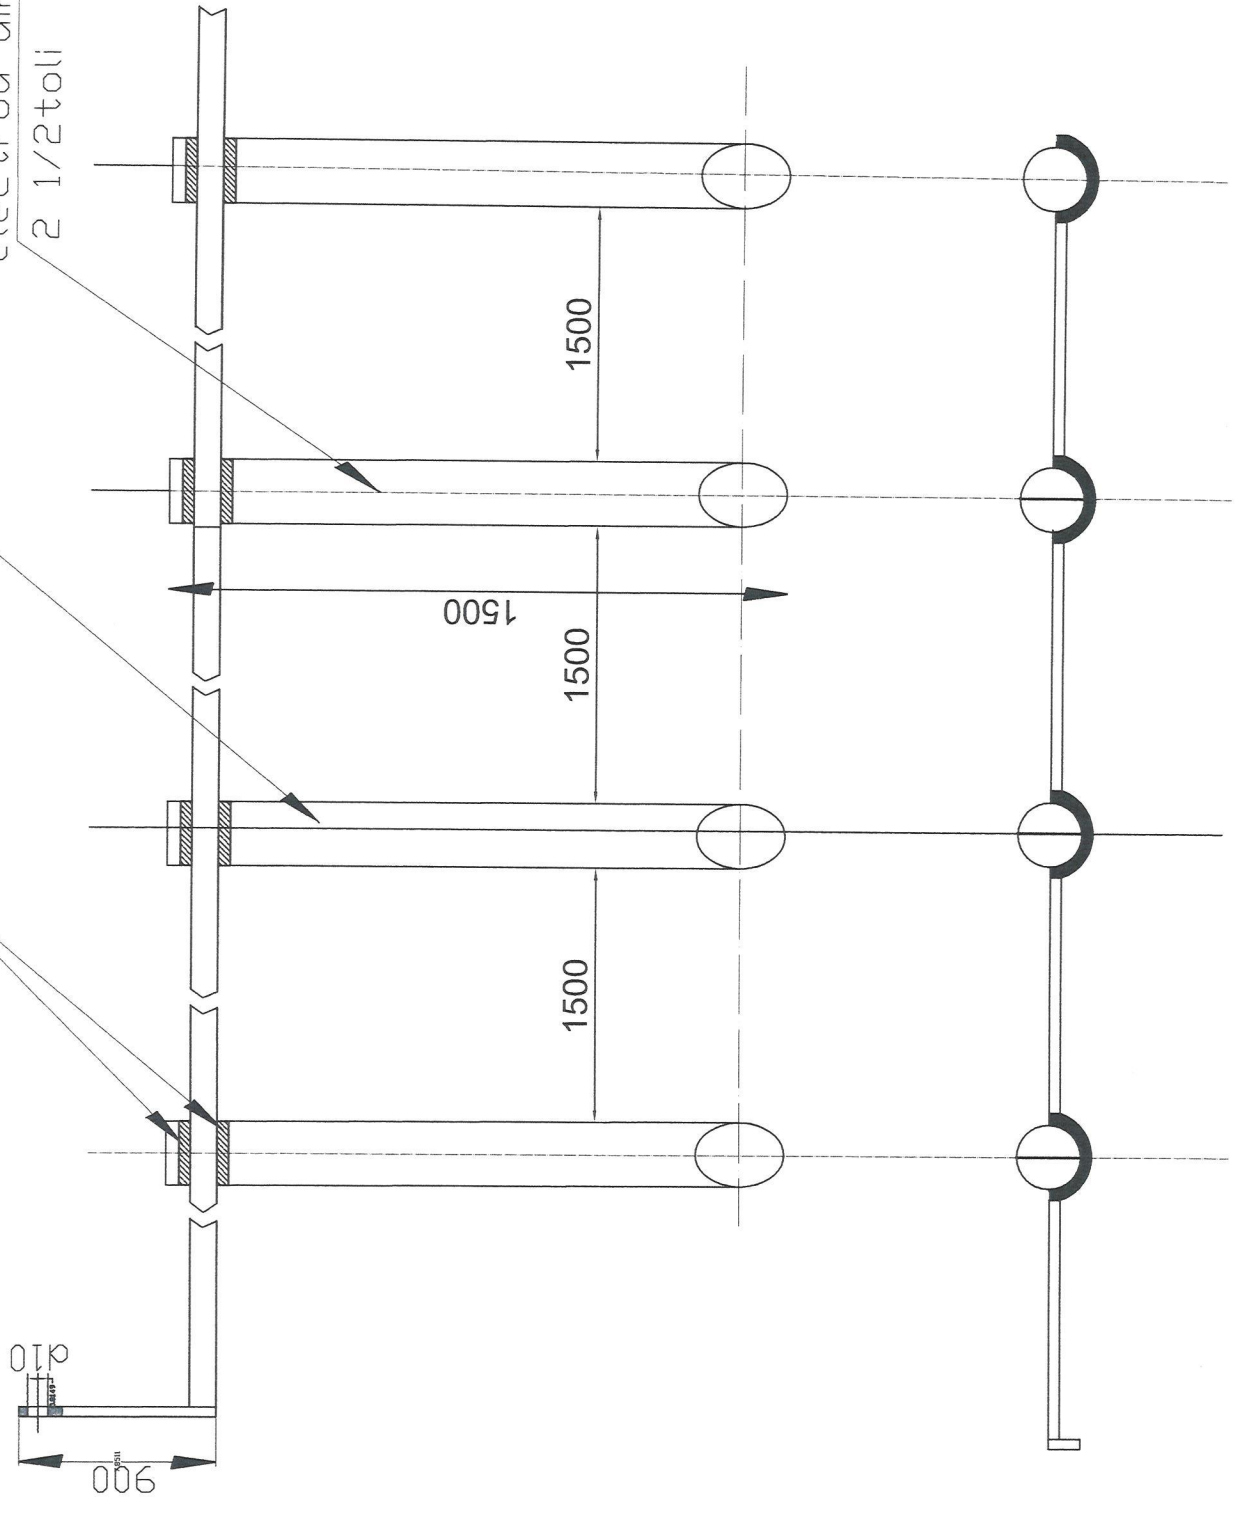

THE DOCUMENT/DRAWING IS INTELLECTUAL PROPERTY OF THE AUTHORS. TRANSMITTING OR COPYING, TOTALLY OR PARTIALLY, WITHOUT WRITTEN APPROVAL OF THE AUTHORS REPRESENT A BREAKING OF THE LAW NO.81/1998

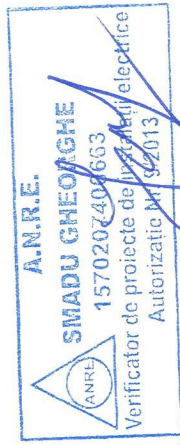

verificator:	Smadu Gheorghe	cerinta: le	data verificare:	
proiectant:	PROEX INSTAL CONSULTING		beneficiar:	U.A.T. COMUNA DRAGALINA
	RO36670168;J51/504/2016		adresa:	COMUNA DRAGALINA, JUDETUL CALARASI
	proexinstalconsulting@gmail.com		faza:	PROIECT TEHNIC/DTAC
			proiect:	Sprimirea investitiilor in noi capacitati de productie a energiei electrice produse din surse regenerabile pentru autoconsum in comuna Dragalina in judetul Calarasi
			scara:	plansa: DETALII PRIZA DE IMPAMANTARE Amplasamentul nr.4
			desenat:	1 : 100 Sala de sport - bulevardul general Ioan Dragalina nr 4
				FOLOSIREA ACESTOR PLANURI SI A INFORMATIILOR SUPRINSE IN ELE FARA ACORDUL FIRMEI "PROEX INSTAL CONS." CADE SUB INCIDENTA LEGILOR CODULUI PENAL ROMAN SI A REGLEMENTARILOR UNILATERALE REFERITOARE LA PROTECTIA PROPRIETATII INTELLECTUALE SI A DREPTULUI DE AUTOR

